



OBČINA **KRIŽEVCI**

OBČINSKI PROSTORSKI NAČRT

ID 6632

**samostojni postopek tehnične posodobitve
občinskega prostorskega izvedbenega akta
po 142. čl. ZUreP-3**

Sprejel:

Občinski svet Občine Križevci, datum

Objava:

Uradno glasilo slovenskih občin

Župan občine:

Branko Slavinec

(žig)

(podpis)

**KARTOGRAFSKI DEL OBČINSKEGA PROSTORSKEGA NAČRTA
OBČINE KRIŽEVCI
Tehnična posodobitev (objava, dne)**

VSEBINA

II. IZVEDBENI DEL OBČINSKEGA PROSTORSKEGA NAČRTA

1. Pregledna karta občine z razdelitvijo na liste, M 1: 25.000
2. Pregledna karta občine s prikazom osnovne namenske rabe in ključnih omrežij gospodarske javne infrastrukture, M 1: 25.000
3. Prikazi območij enot urejanja prostora, osnovne oziroma podrobnejše namenske rabe prostora in prostorskih izvedbenih pogojev, M 1: 5.000
4. Prikazi območij enot urejanja prostora in gospodarske javne infrastrukture, M 1: 5.000
5. Pregledna karta občine s prikazom območij OPPN, M 1: 25.000

Legenda

Izdela:

URBI d.o.o., Oblikovanje prostora, Trnovski pristan 2, Ljubljana
direktorica: Barbara Dalla Valle, univ. dipl. prav.
odgovorni vodja projekta: Judita Thaler, univ. dipl. inž. arh., ZAPS 1702 PA PPN

in


REALIS d.o.o., Ljubljanska c. 33, Trzin
direktor: Luka Krevs
Pooblaščen inženir geodezije: Neža Ema Komel, mag. inž. geod. geoinf., Geo0672

Št. projekta: URBI-2304

Datum: november 2025




1. PREGLEDNA KARTA OBČINE KRIŽEVCI
Z RAZDELITVIJO NA LISTE

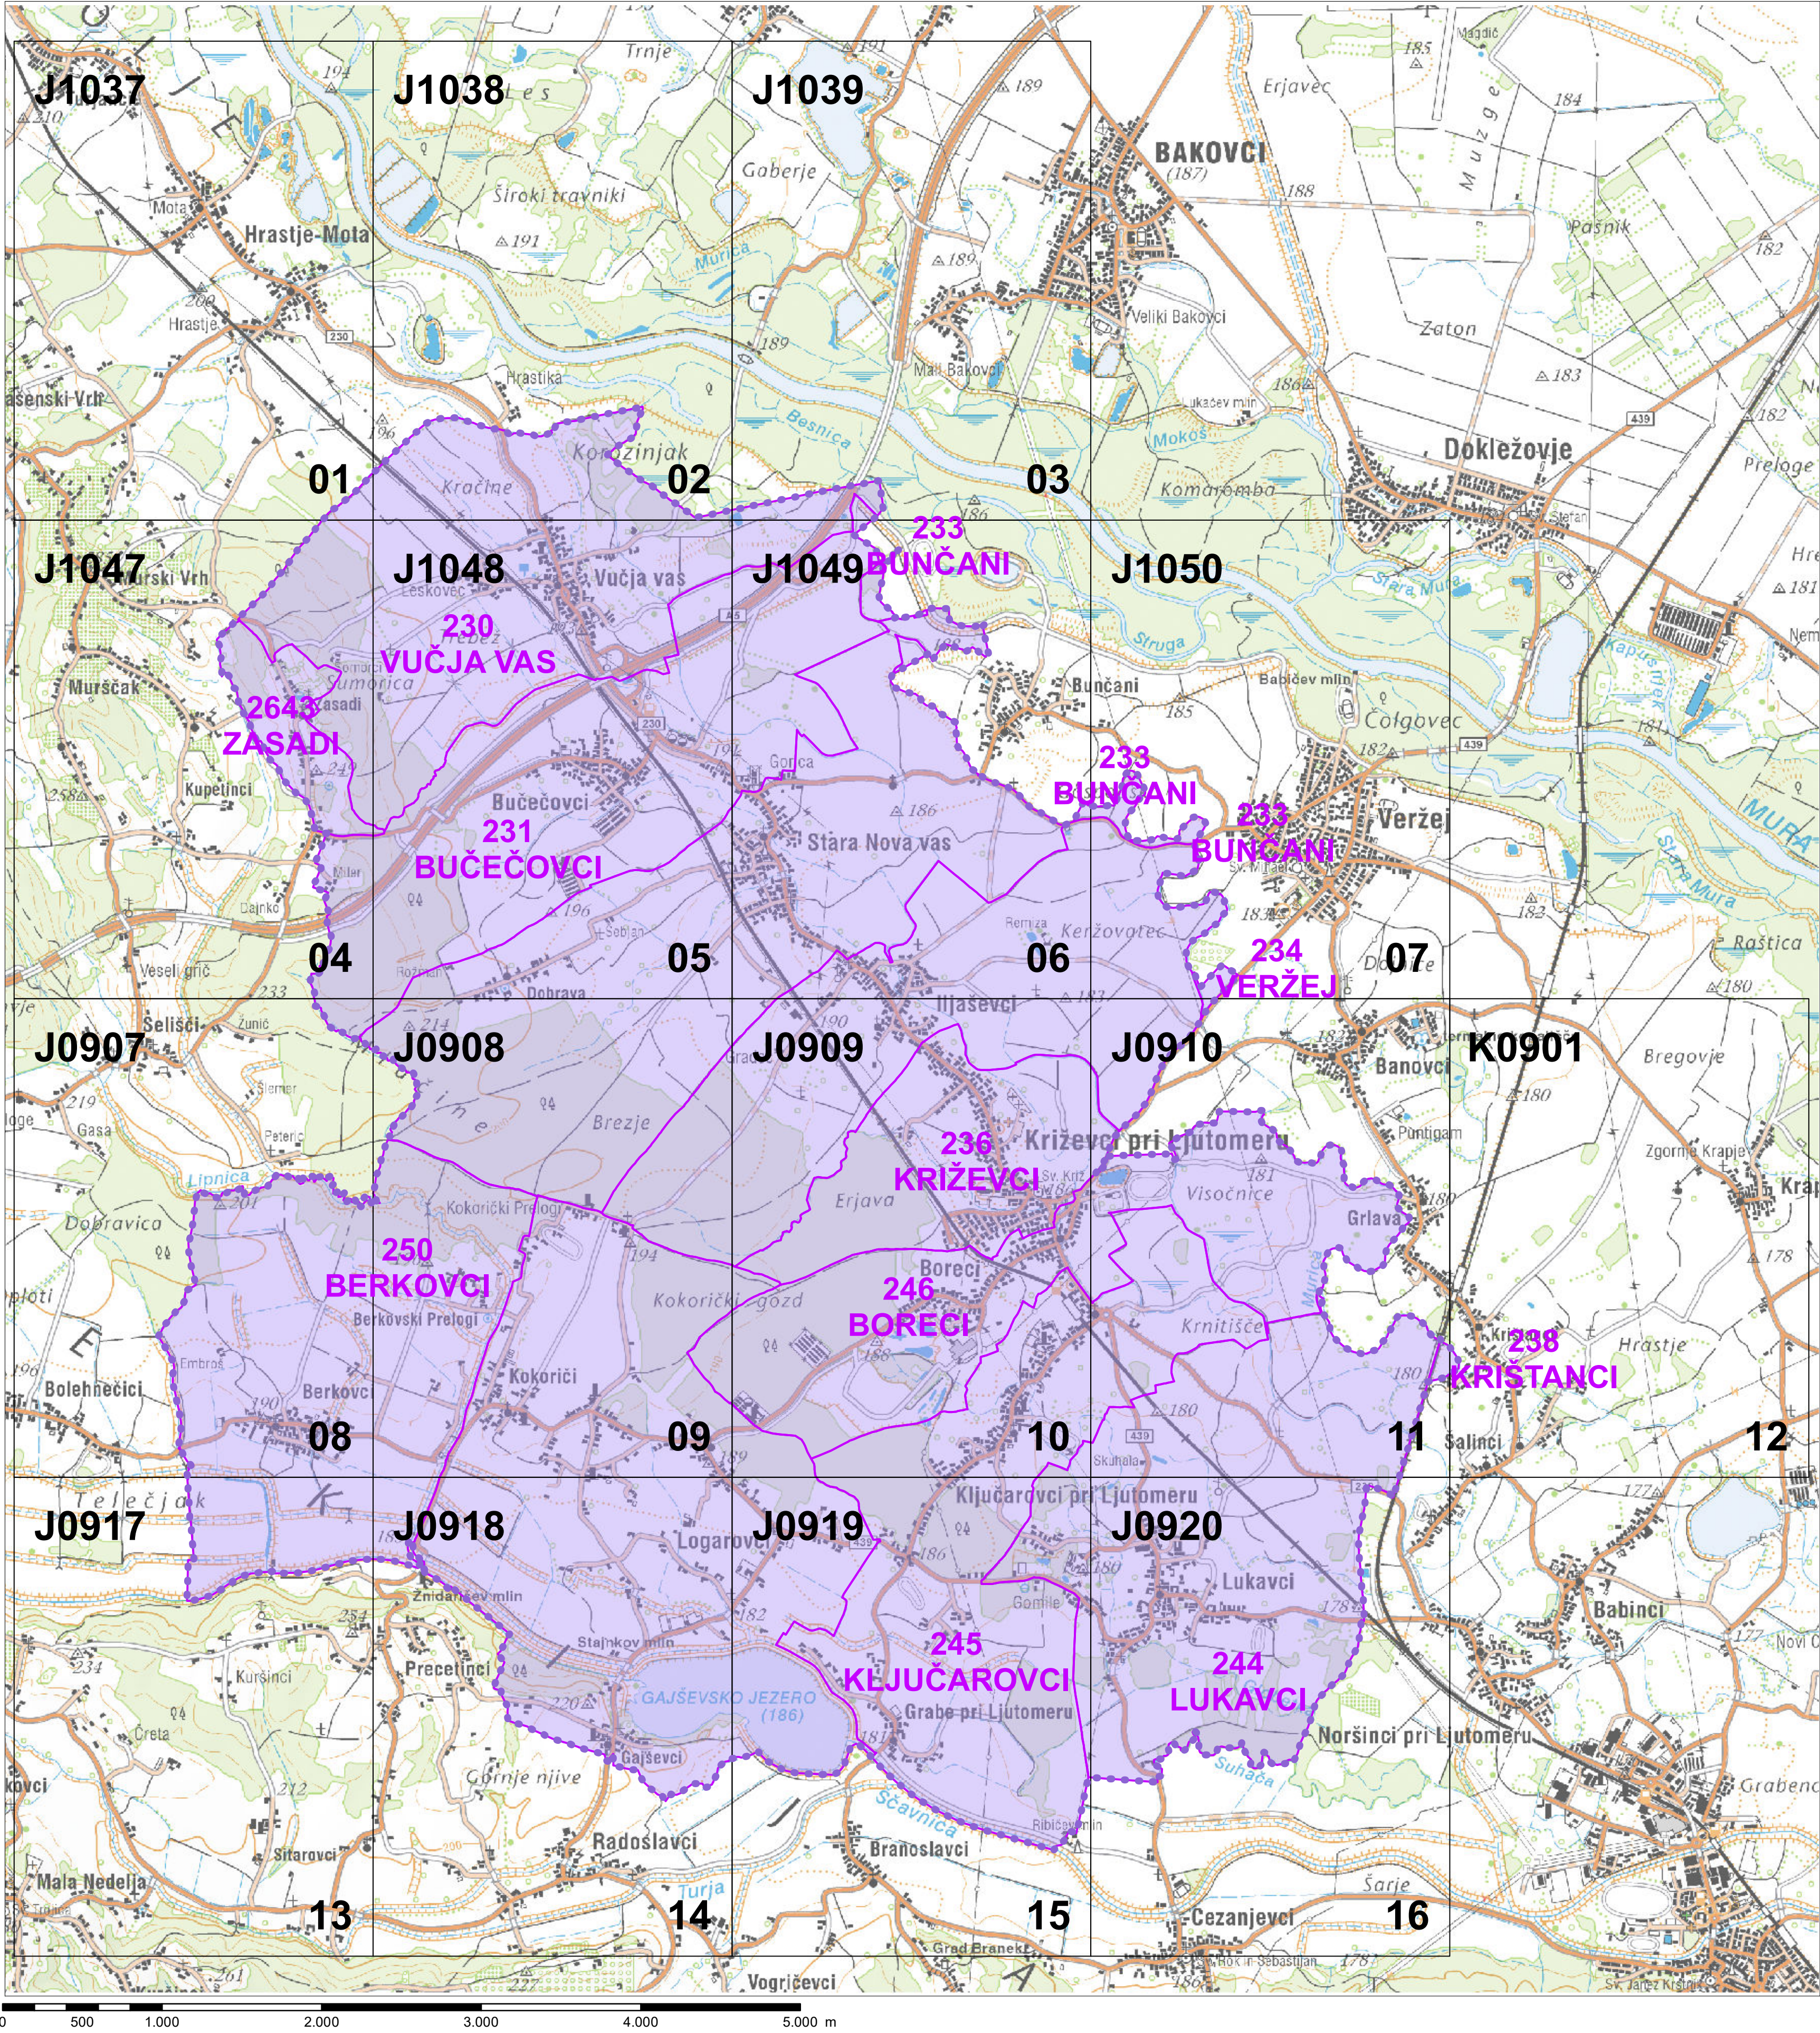


Vir: DTK50, GURS

M= 1:25.000

- LEGENDA:
- območje Občine Križevci
 - meje katastrskih občin
 - meja občine
 - 08 pregled mreže listov kart v merilu 1: 5 000

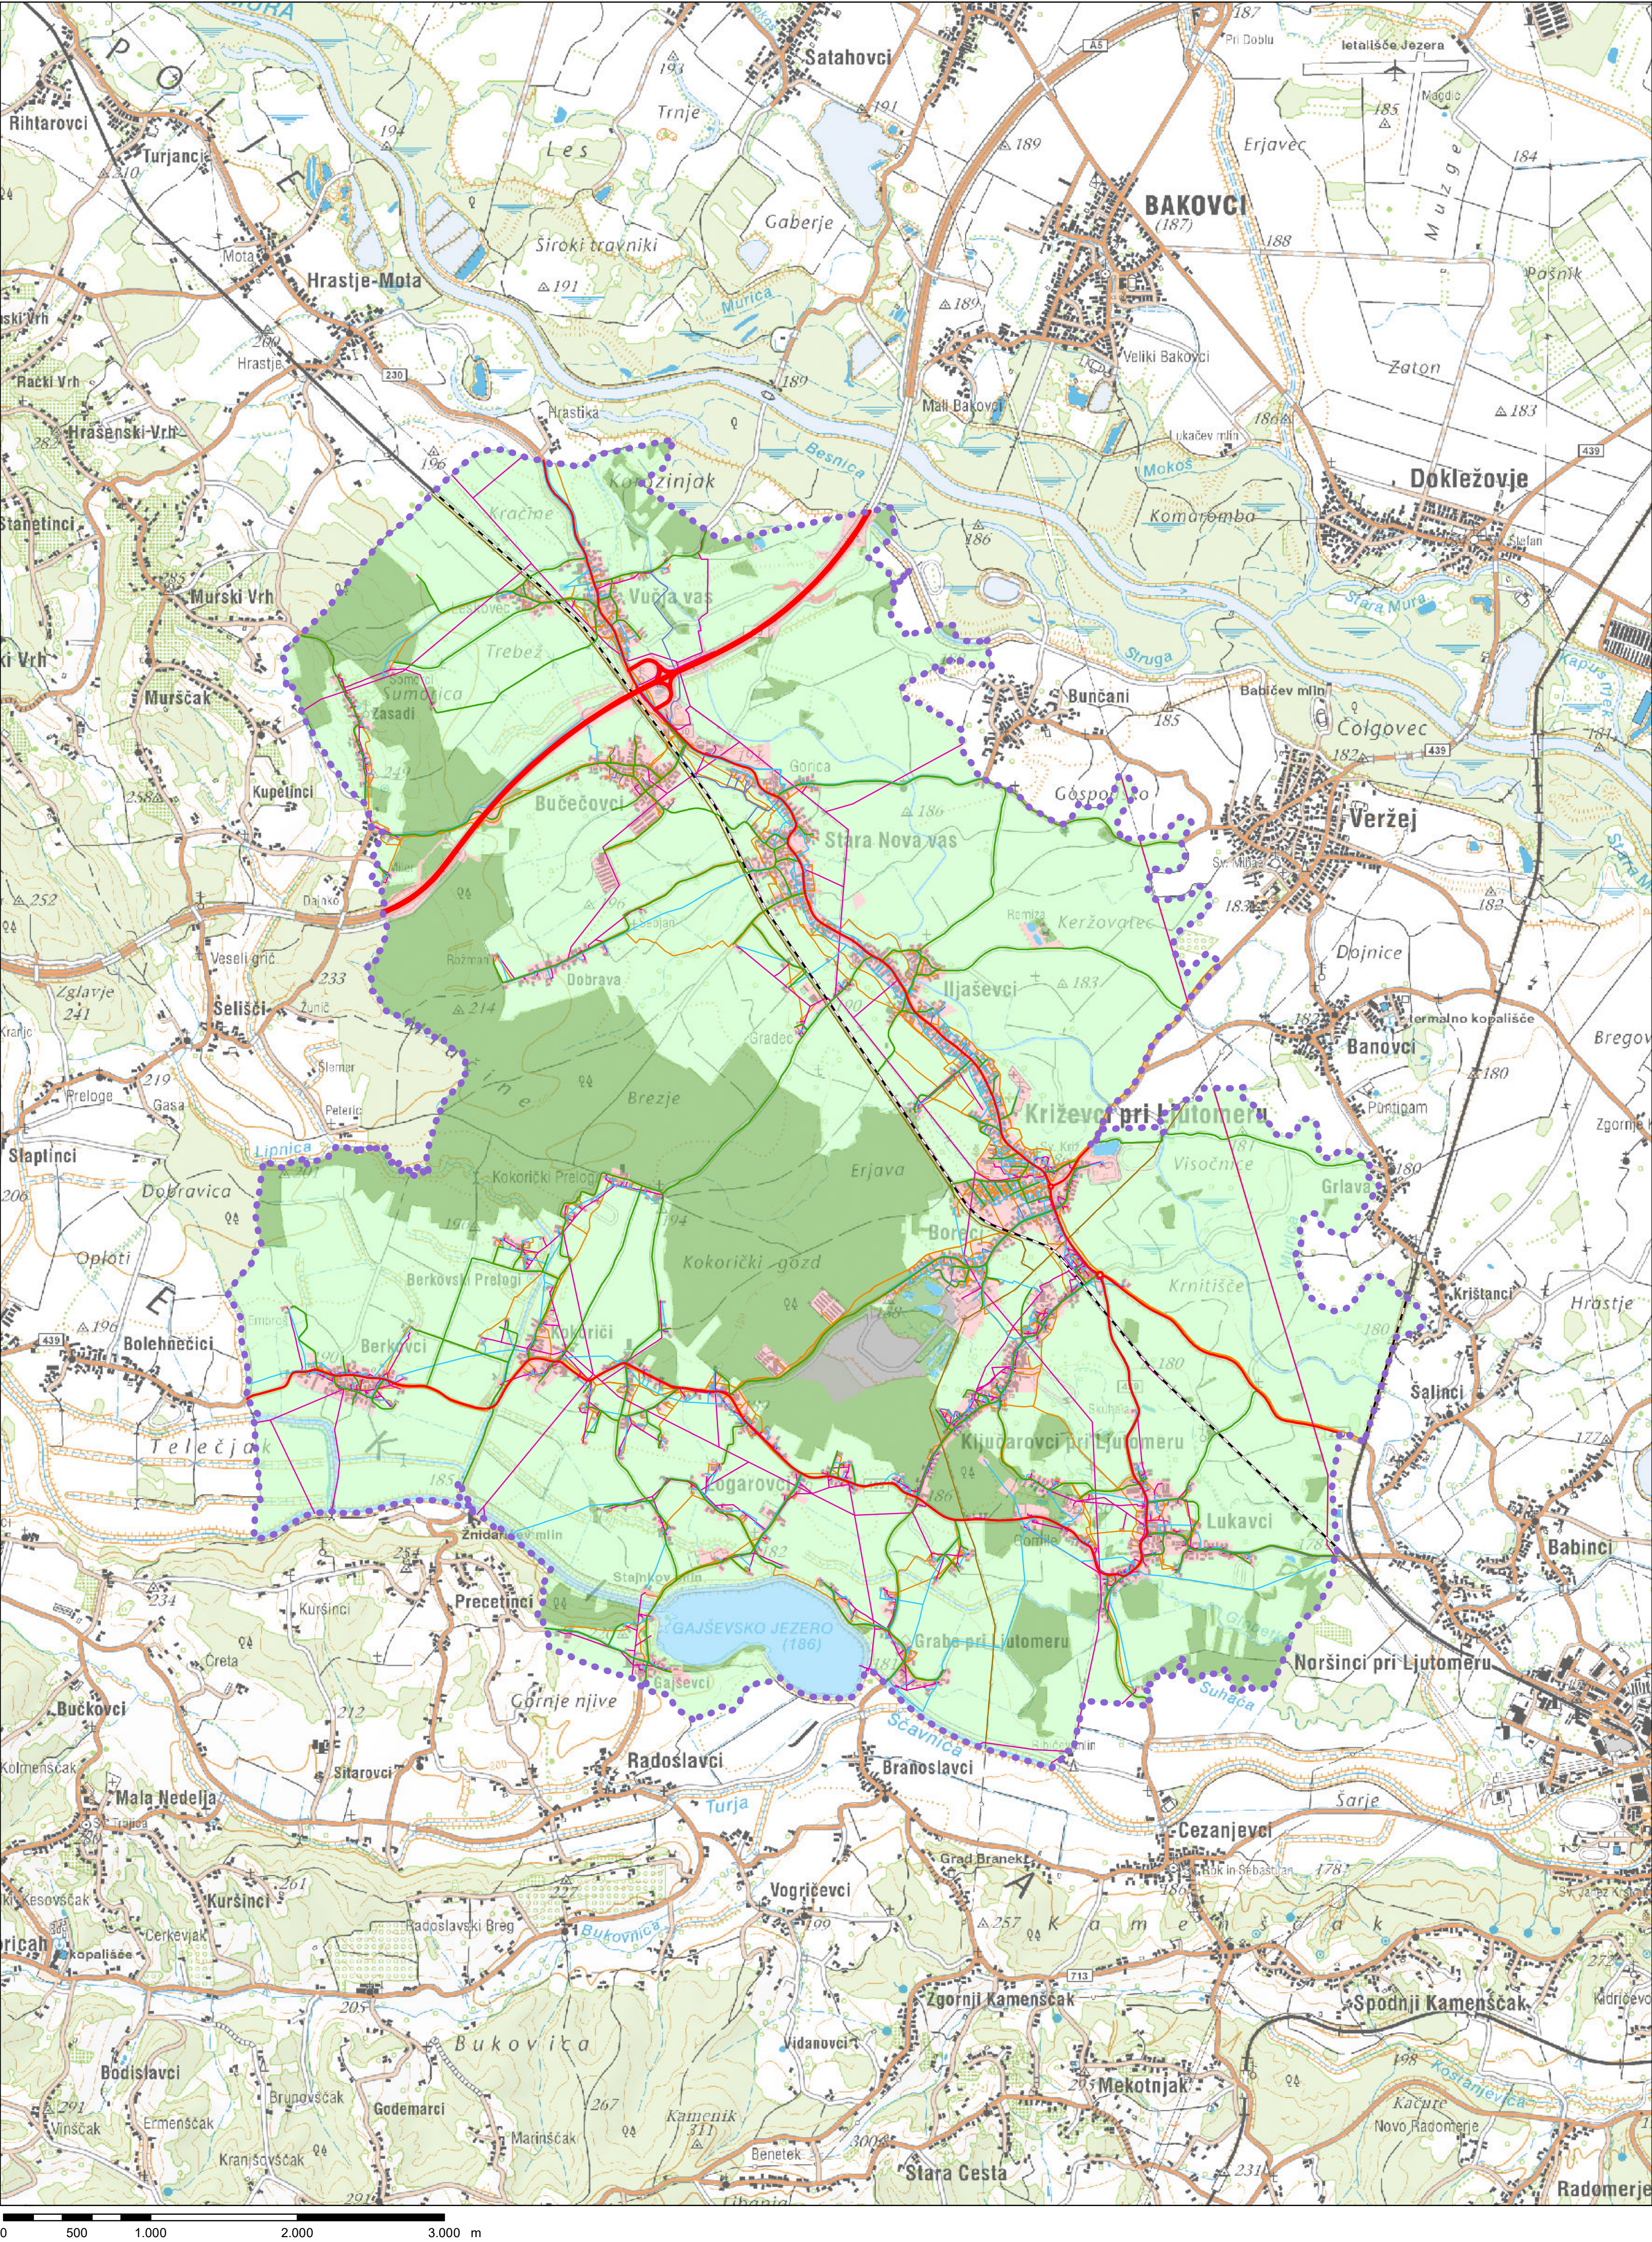

OBČINA KRIŽEVCI

 


0 50 100 200 300 400 500 m

Vir: ZKN 16.11.2025 (GURS) , OPN Križevci

M = 1:5.000


3 - 01

OBČINA KRIŽEVCI J1037

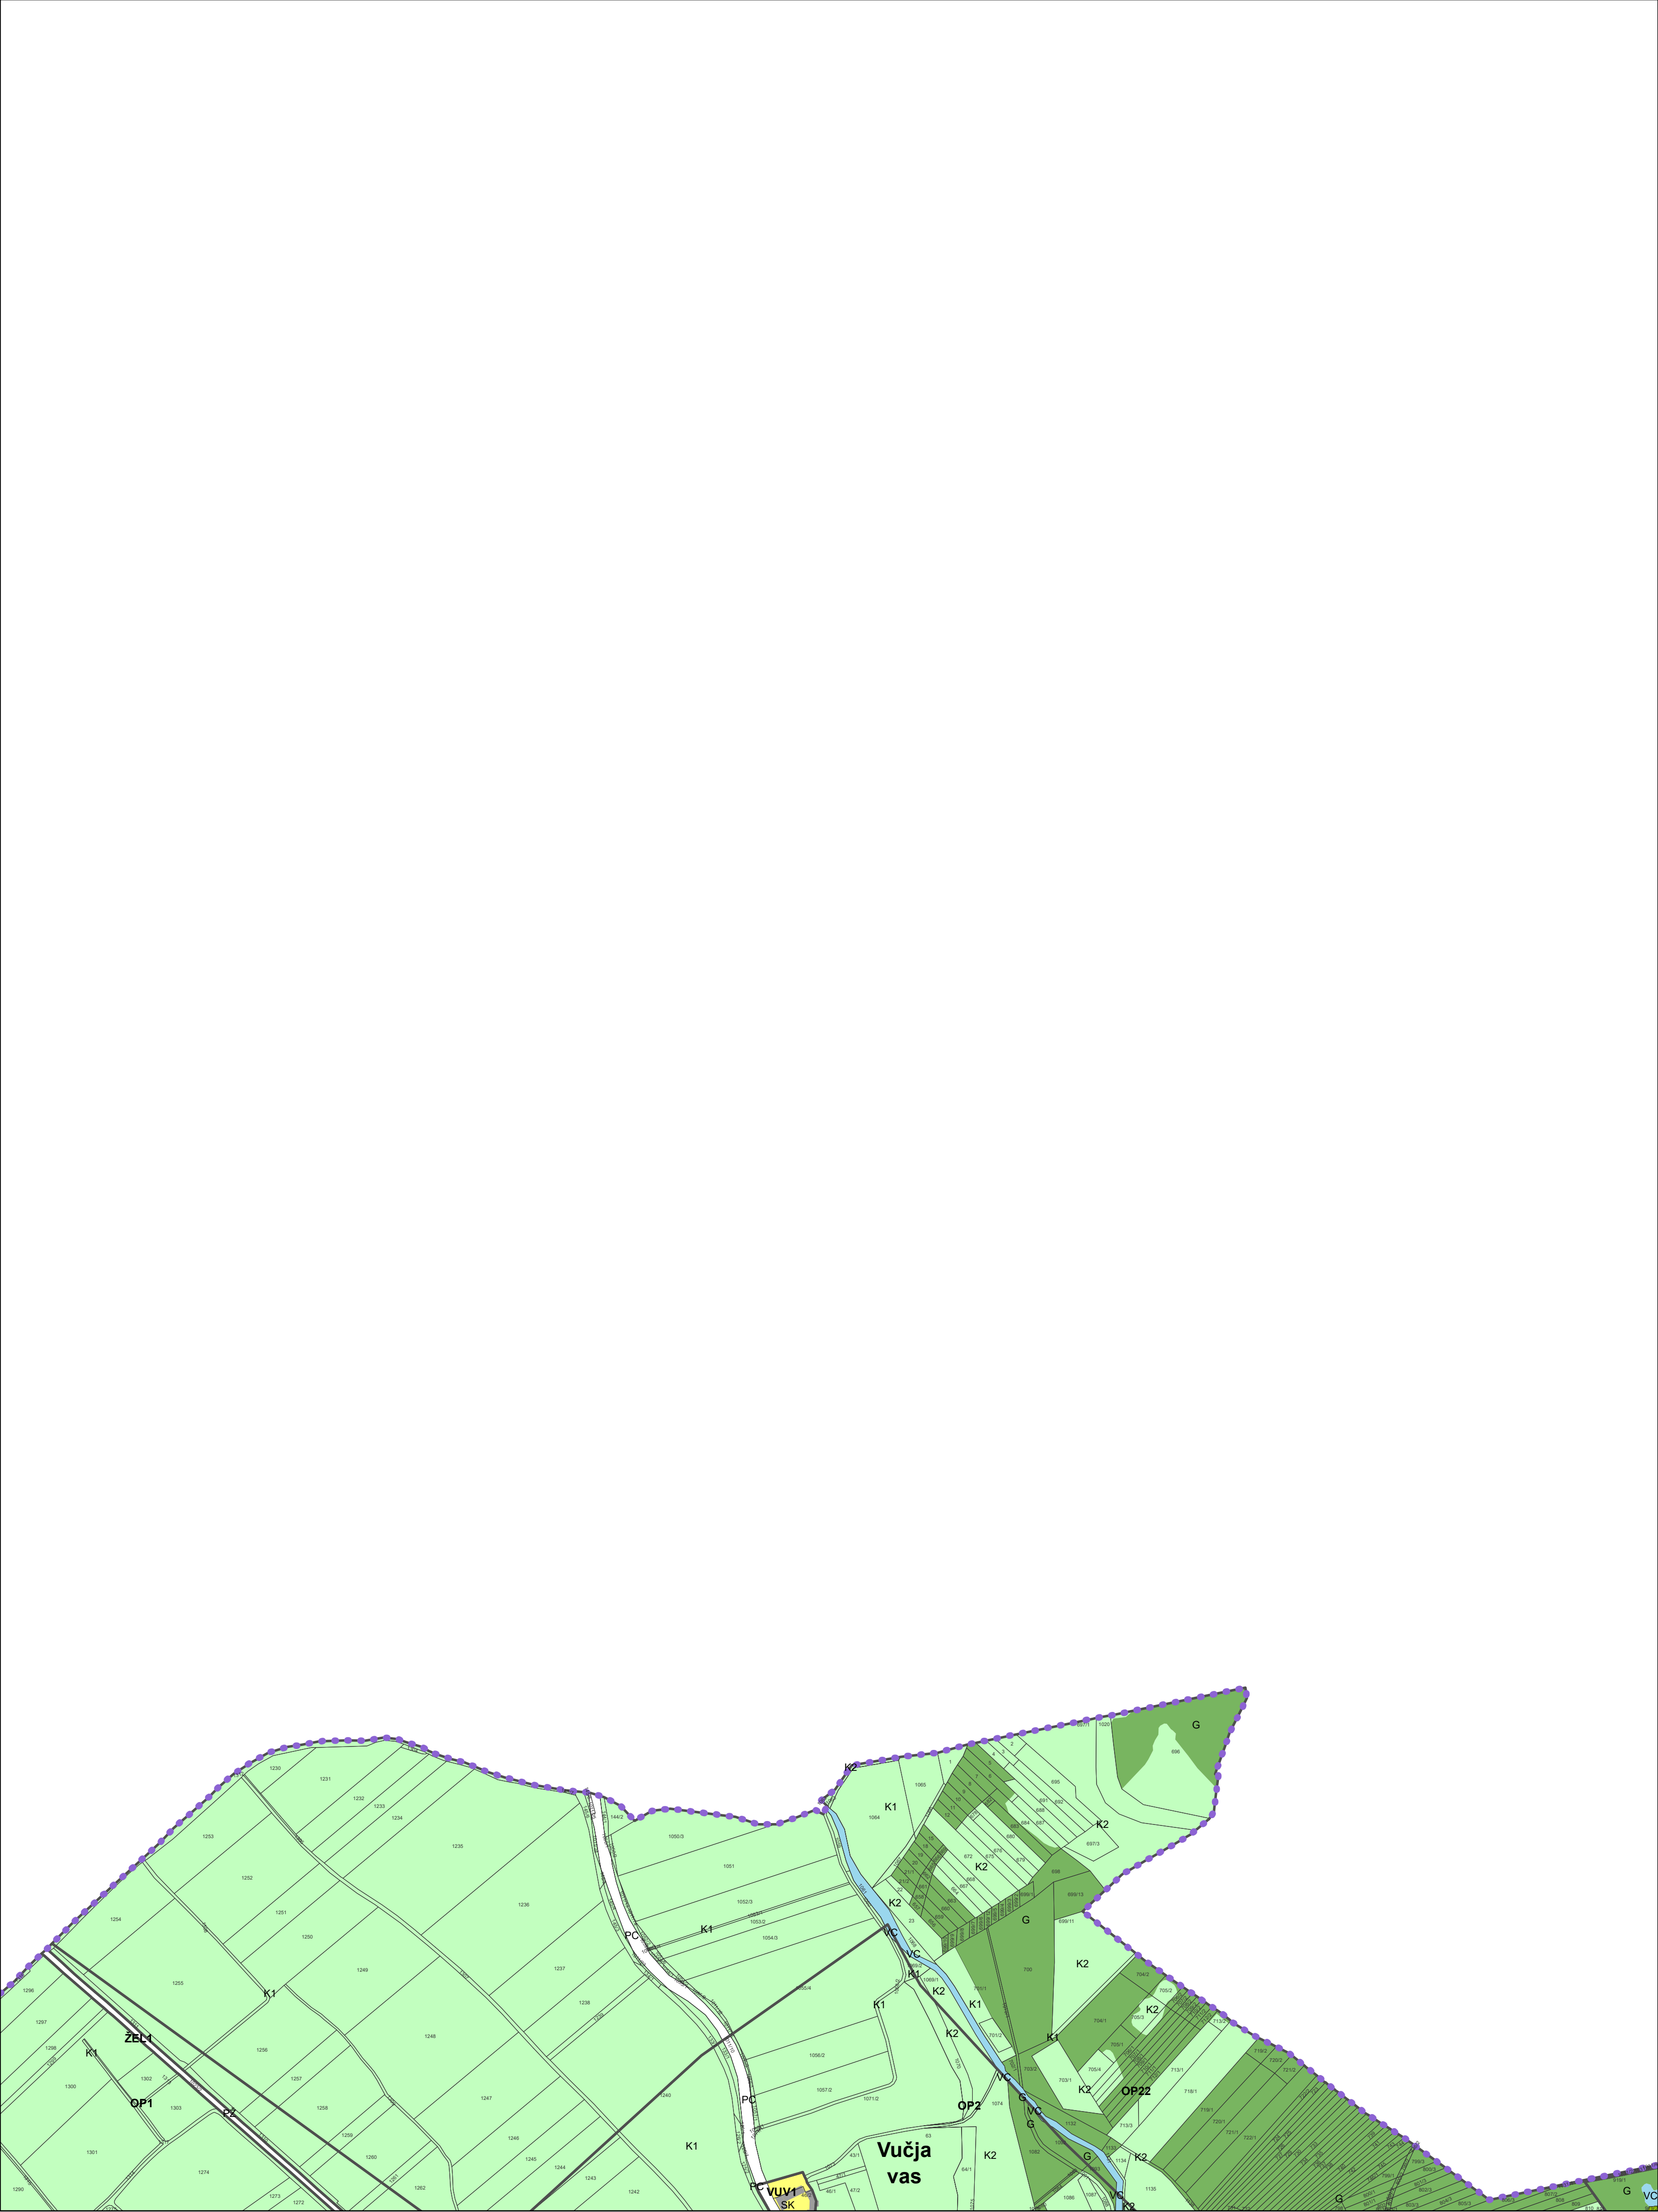


Vir: ZKN 16.11.2025 (GURS) , OPN Križevci

M = 1:5.000

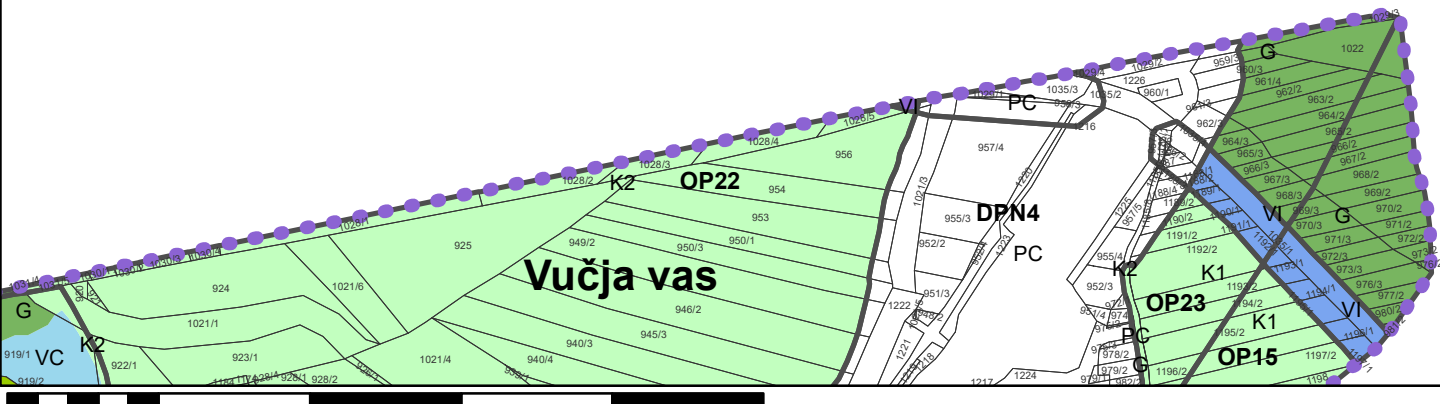


Vir: ZKN 16.11.2025 (GURS) , OPN Križevci

M = 1:5.000

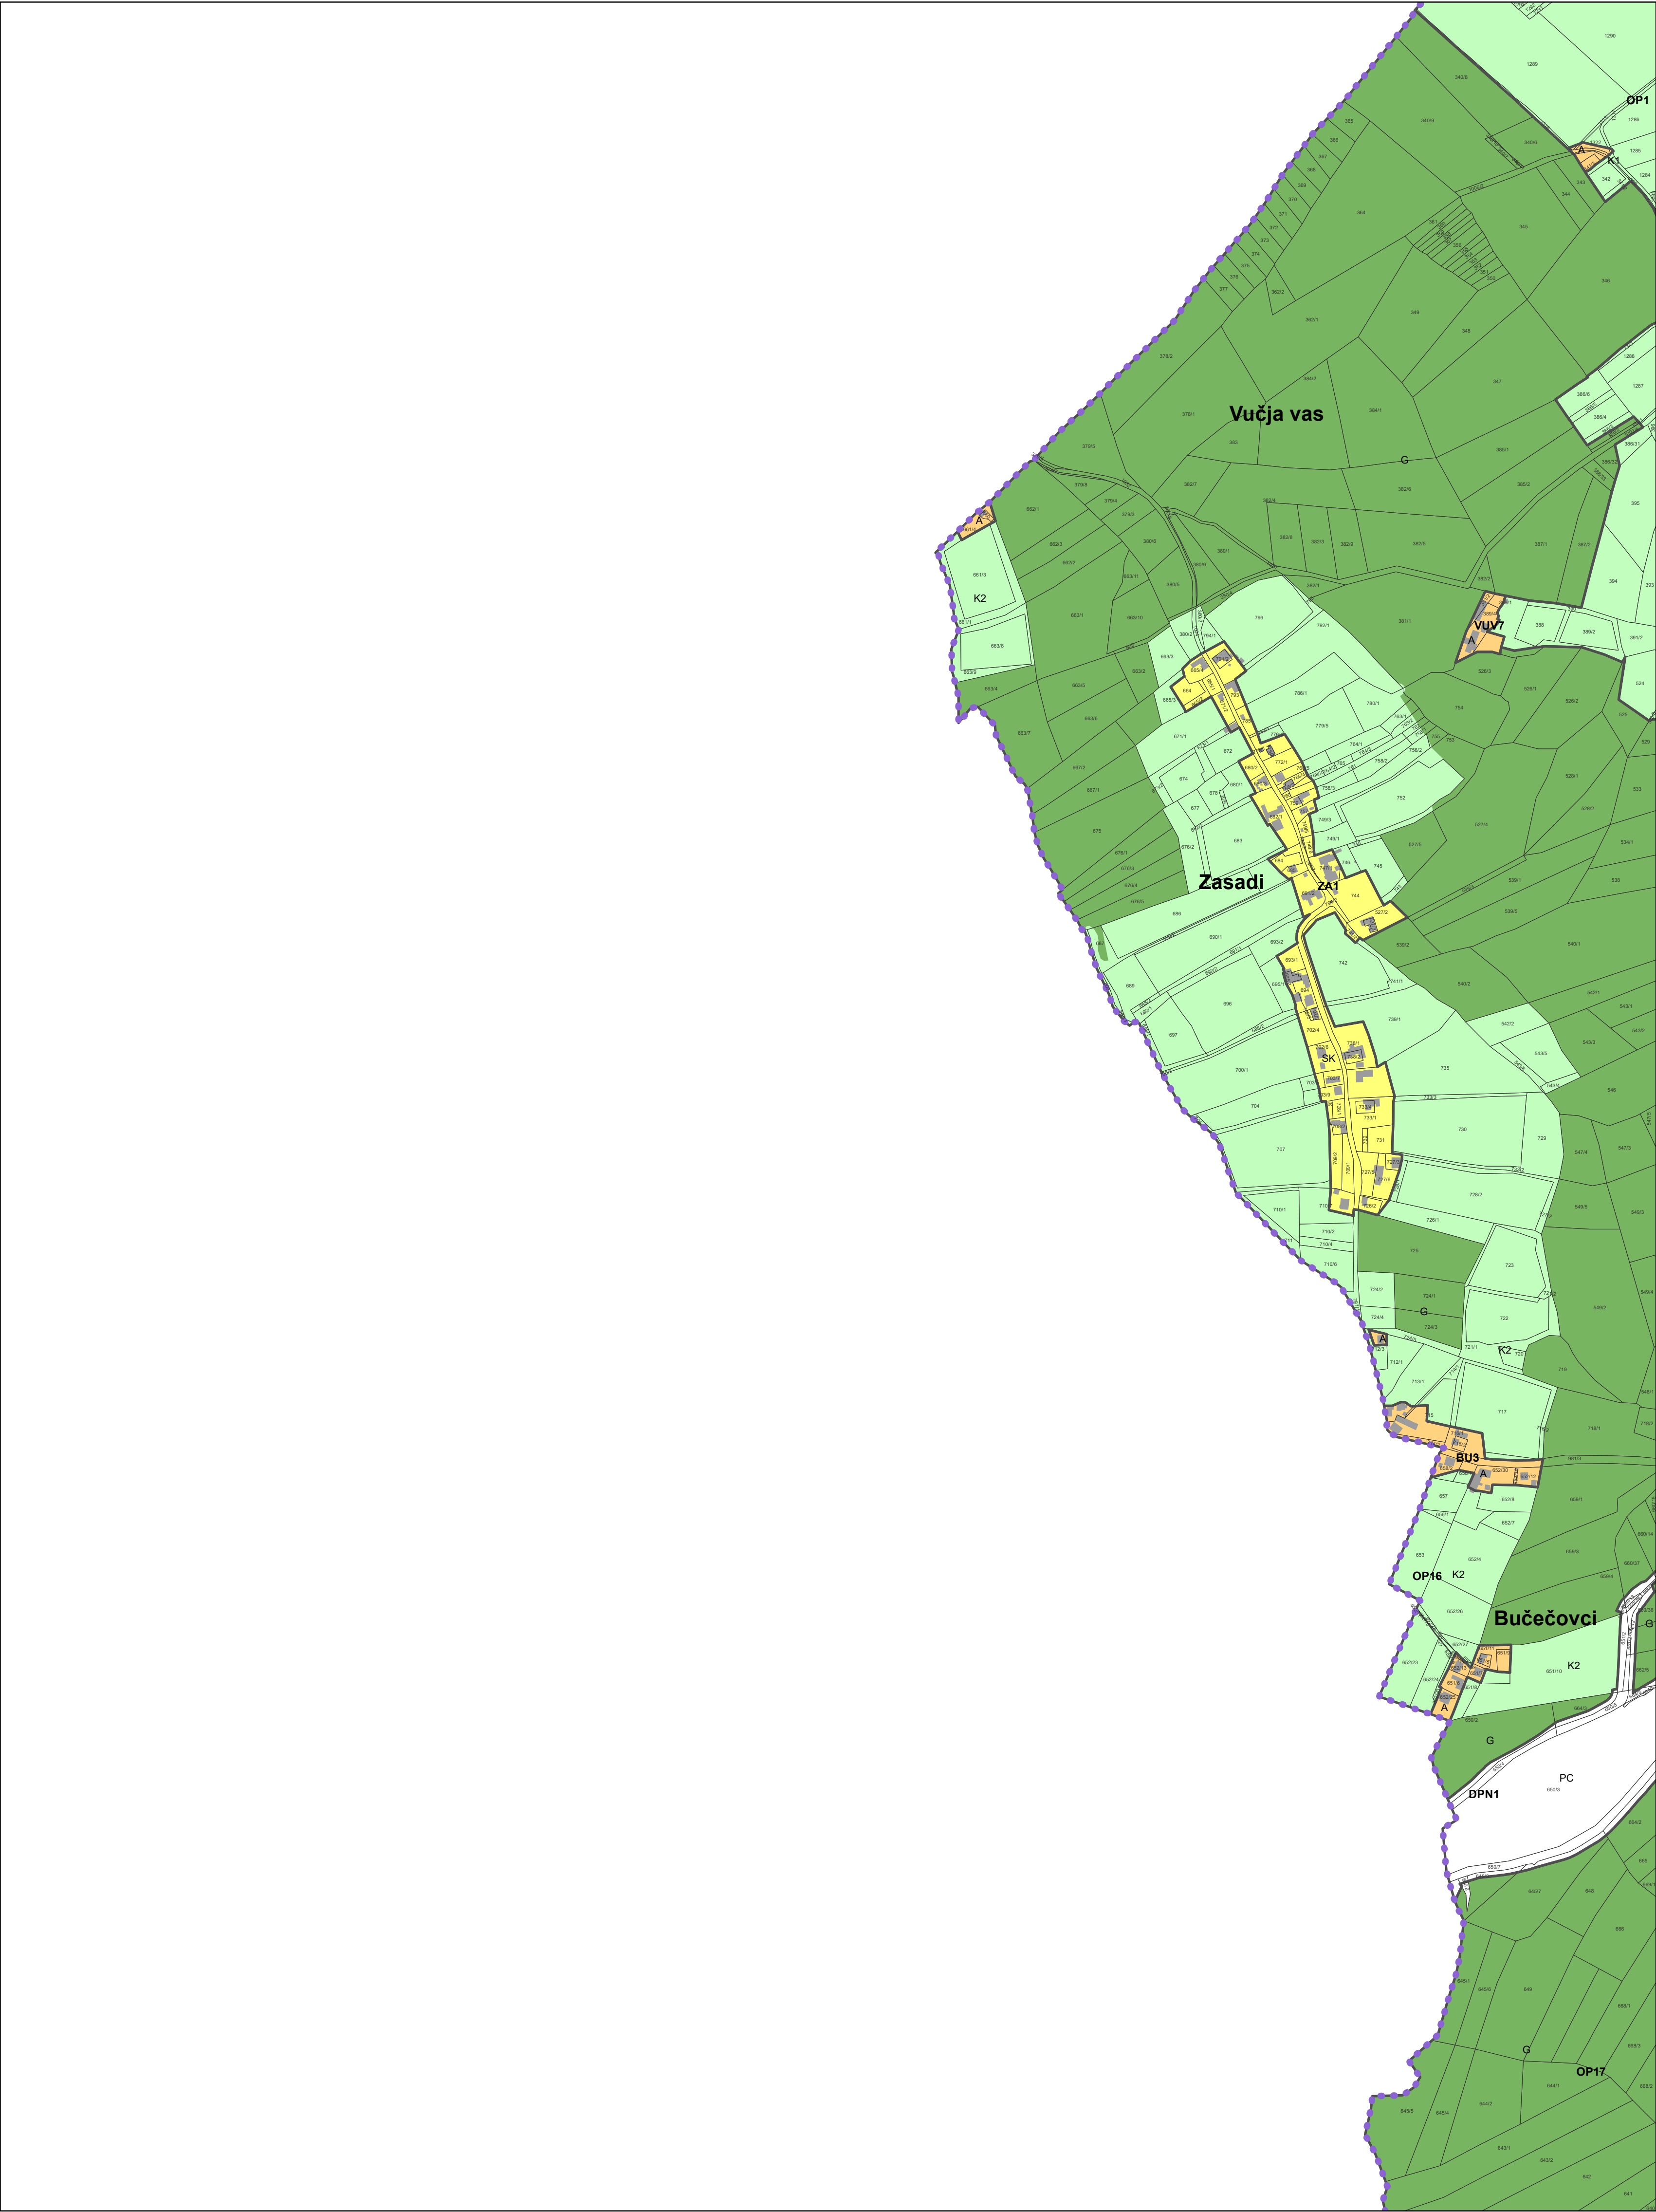

OBČINA KRIŽEVCI J 1047

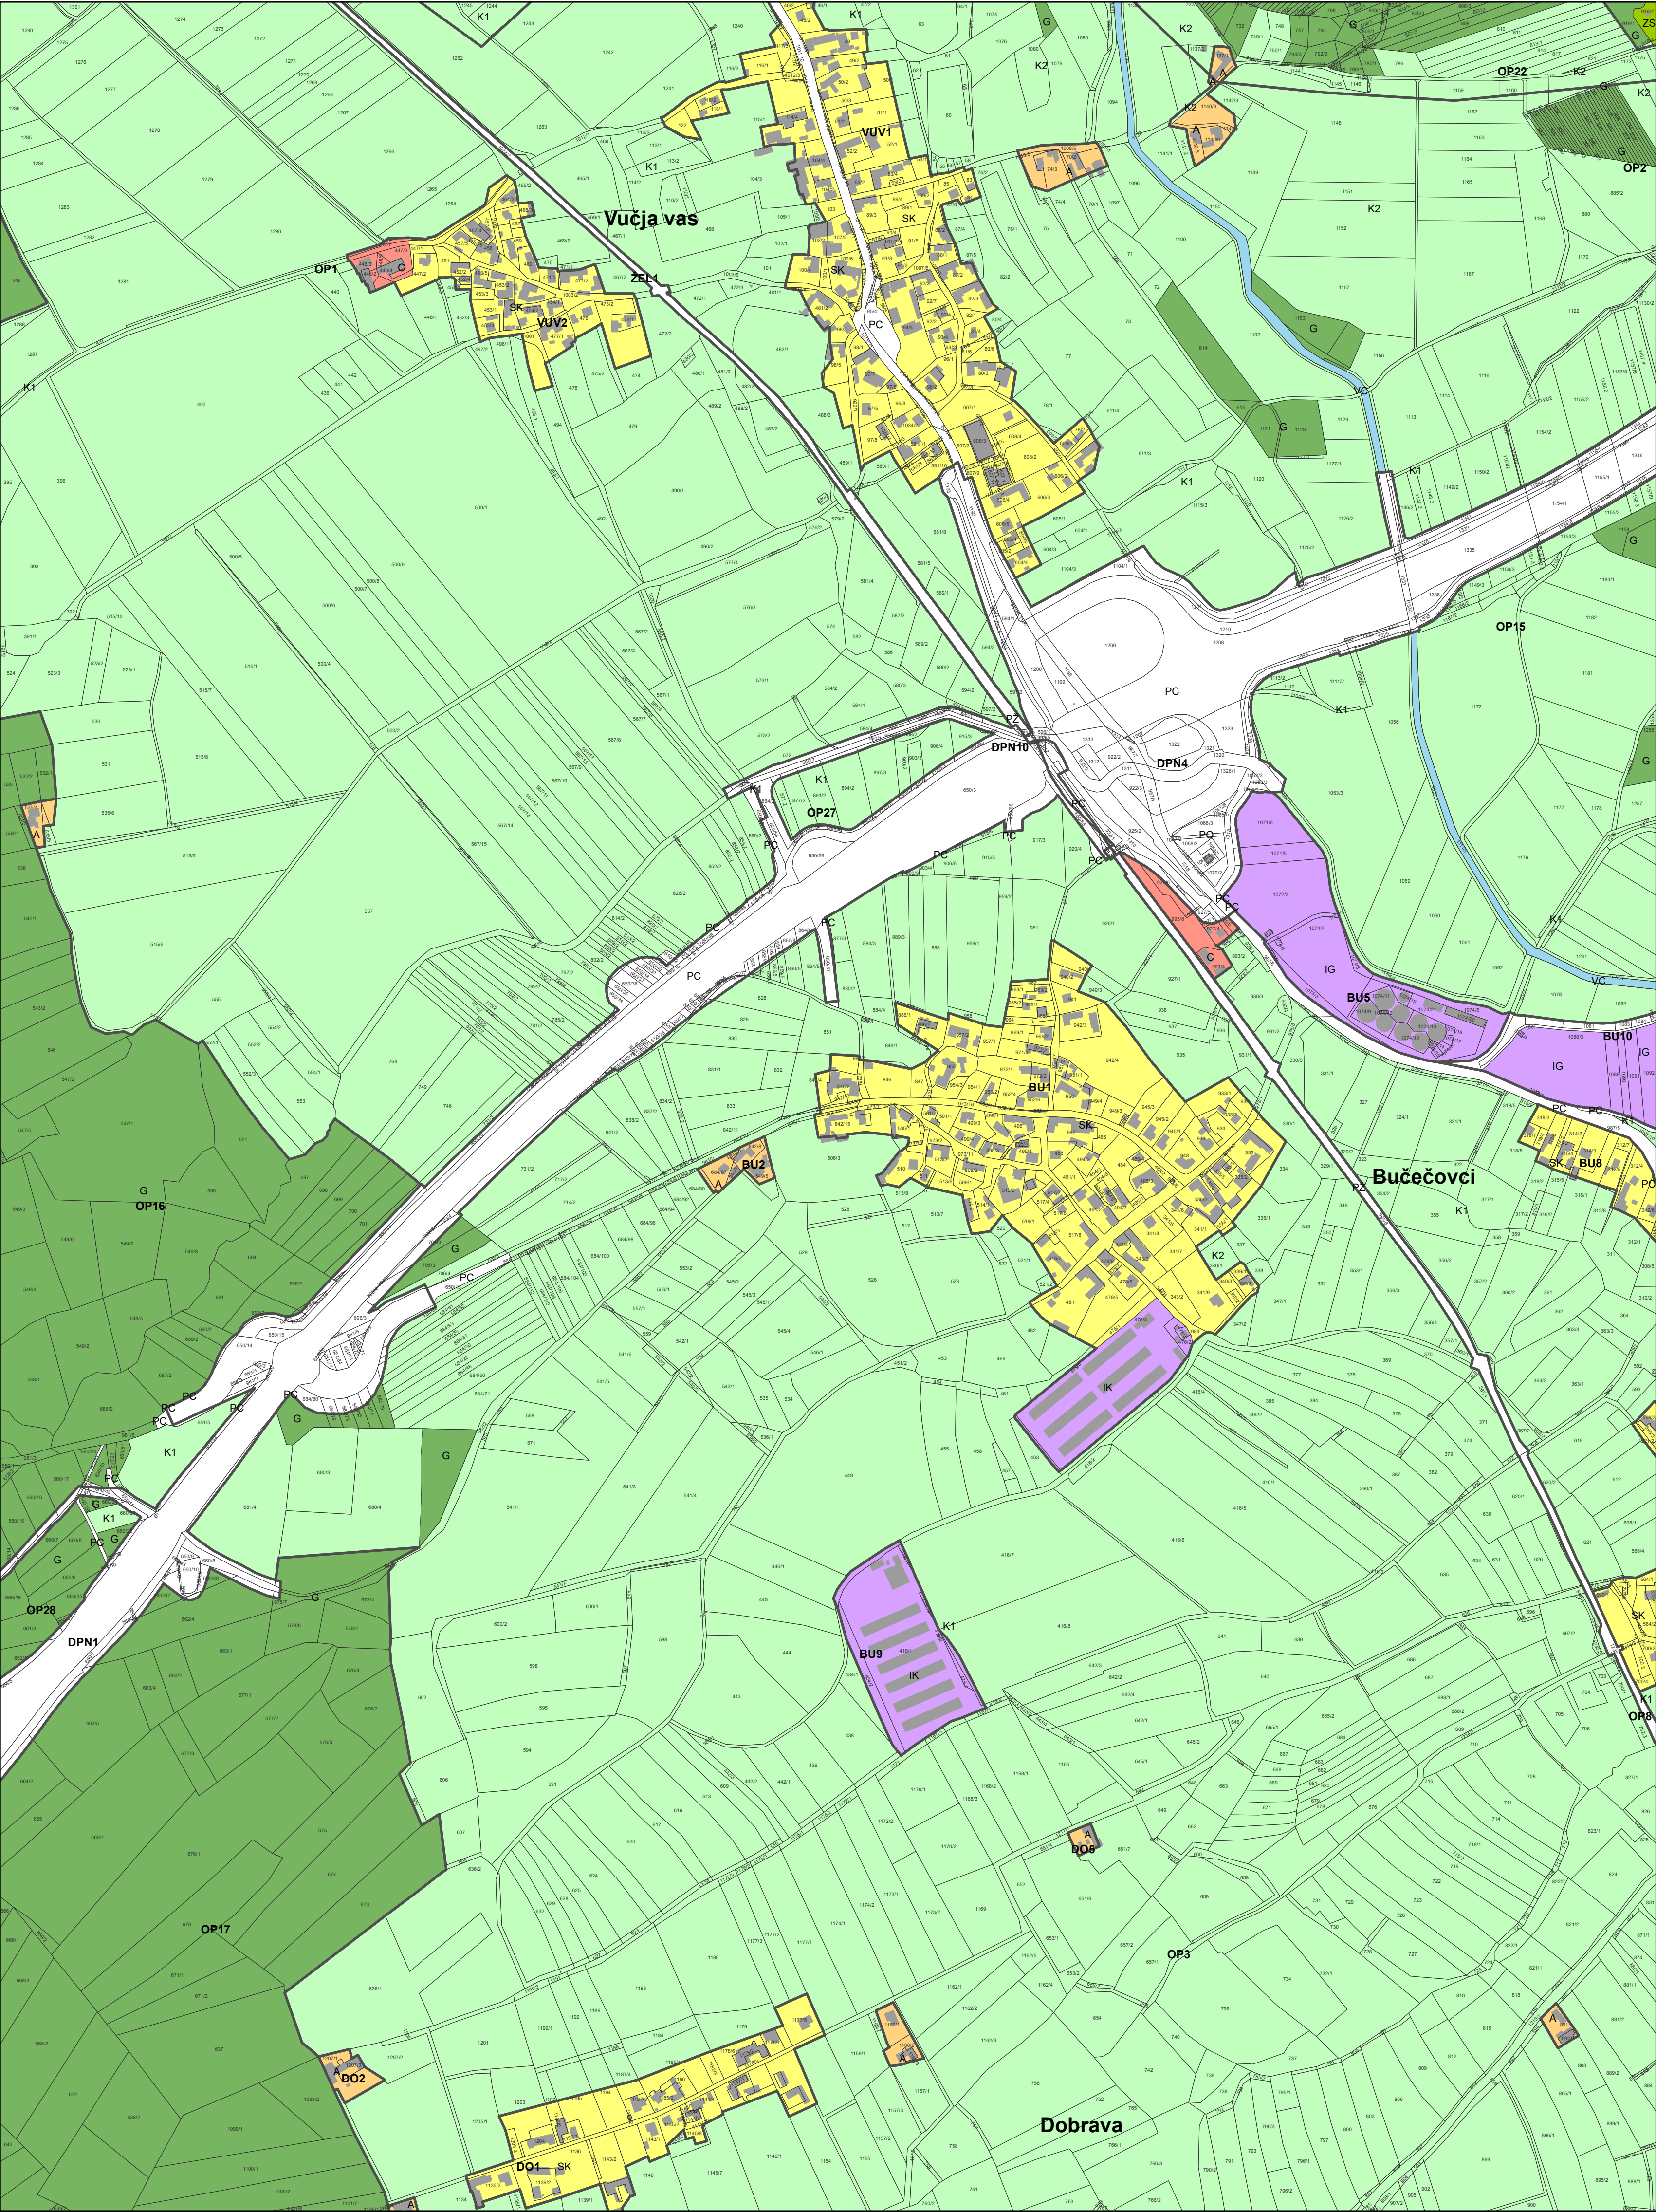


0 50 100 200 300 400 500 m

Vir: ZKN 16.11.2025 (GURS) , OPN Križevci

M = 1:5.000

OBČINSKI PROSTORSKI NAČRT - TP IZVEDBENI DEL

3. PRIKAZ OBMOČIJ ENOT UREJANJA PROSTORA OSNOVNE OZIROMA PODROBNEJŠE NAMENSKE RABE PROSTORA IN PROSTORSKIH IZVEDBENIH POGOJEV

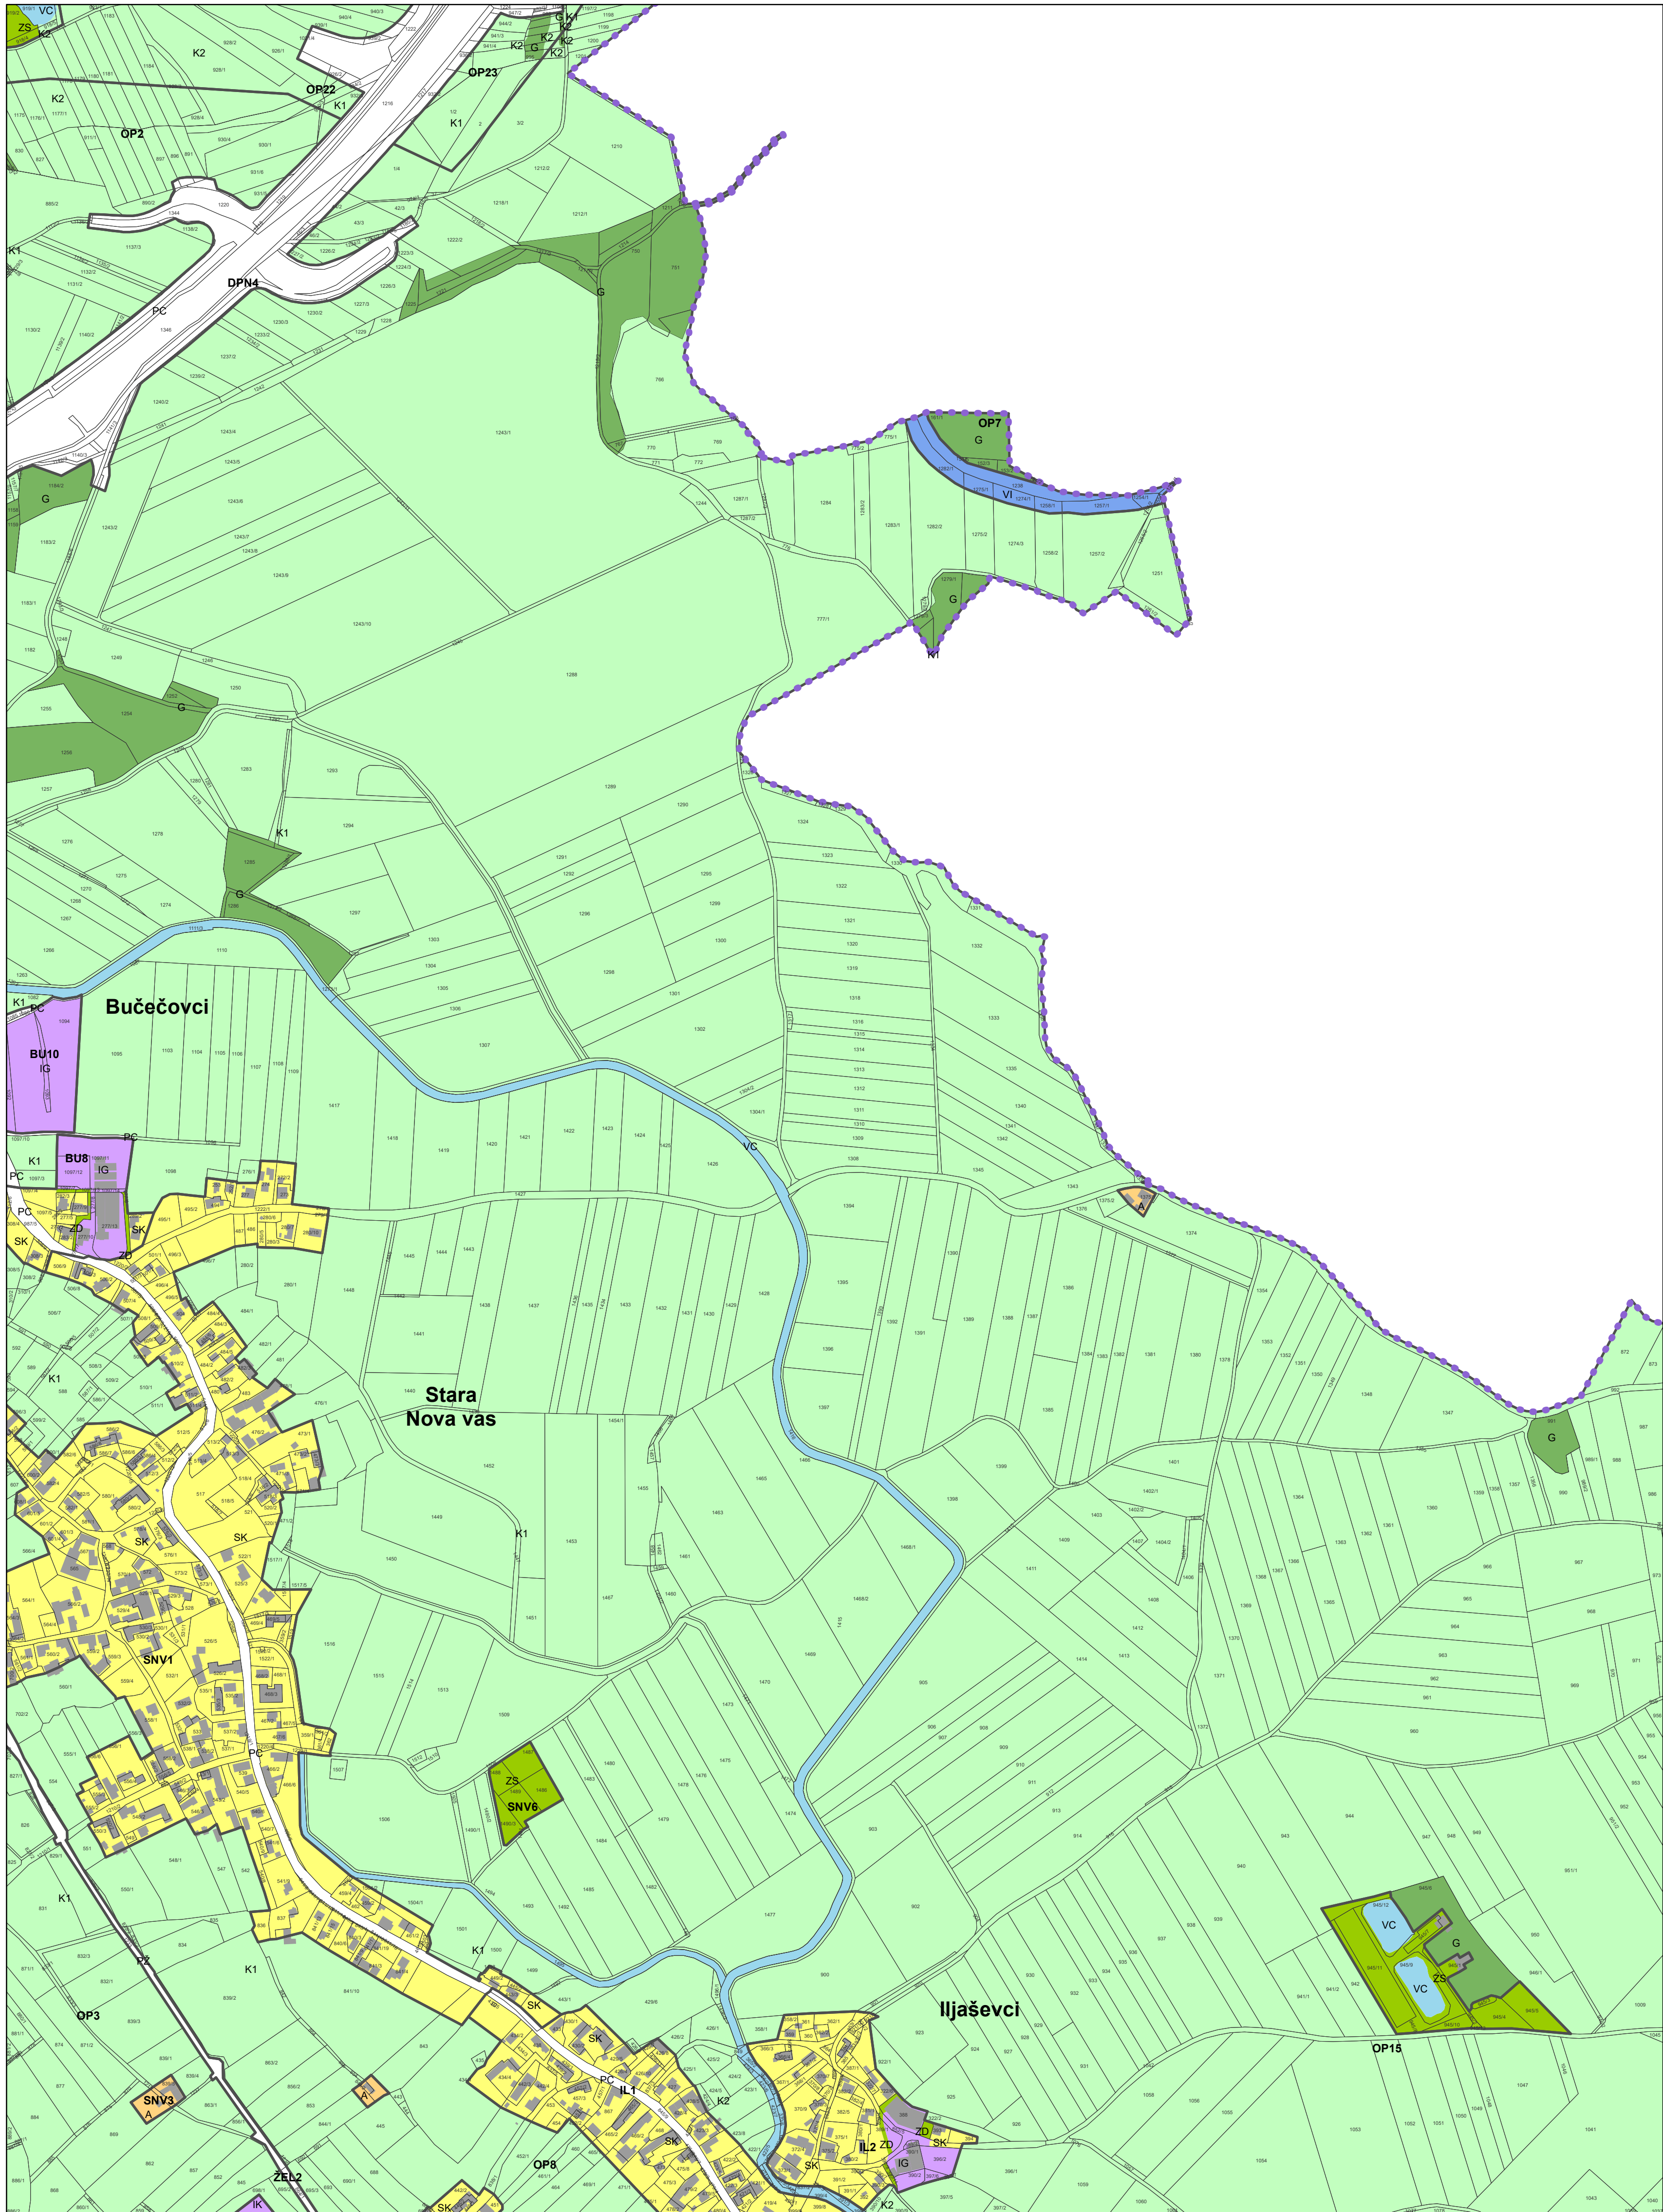


OBČINA KRIŽEVCI J1049

0 50 100 200 300 400 500 m


M = 1:5.000

3 - 06

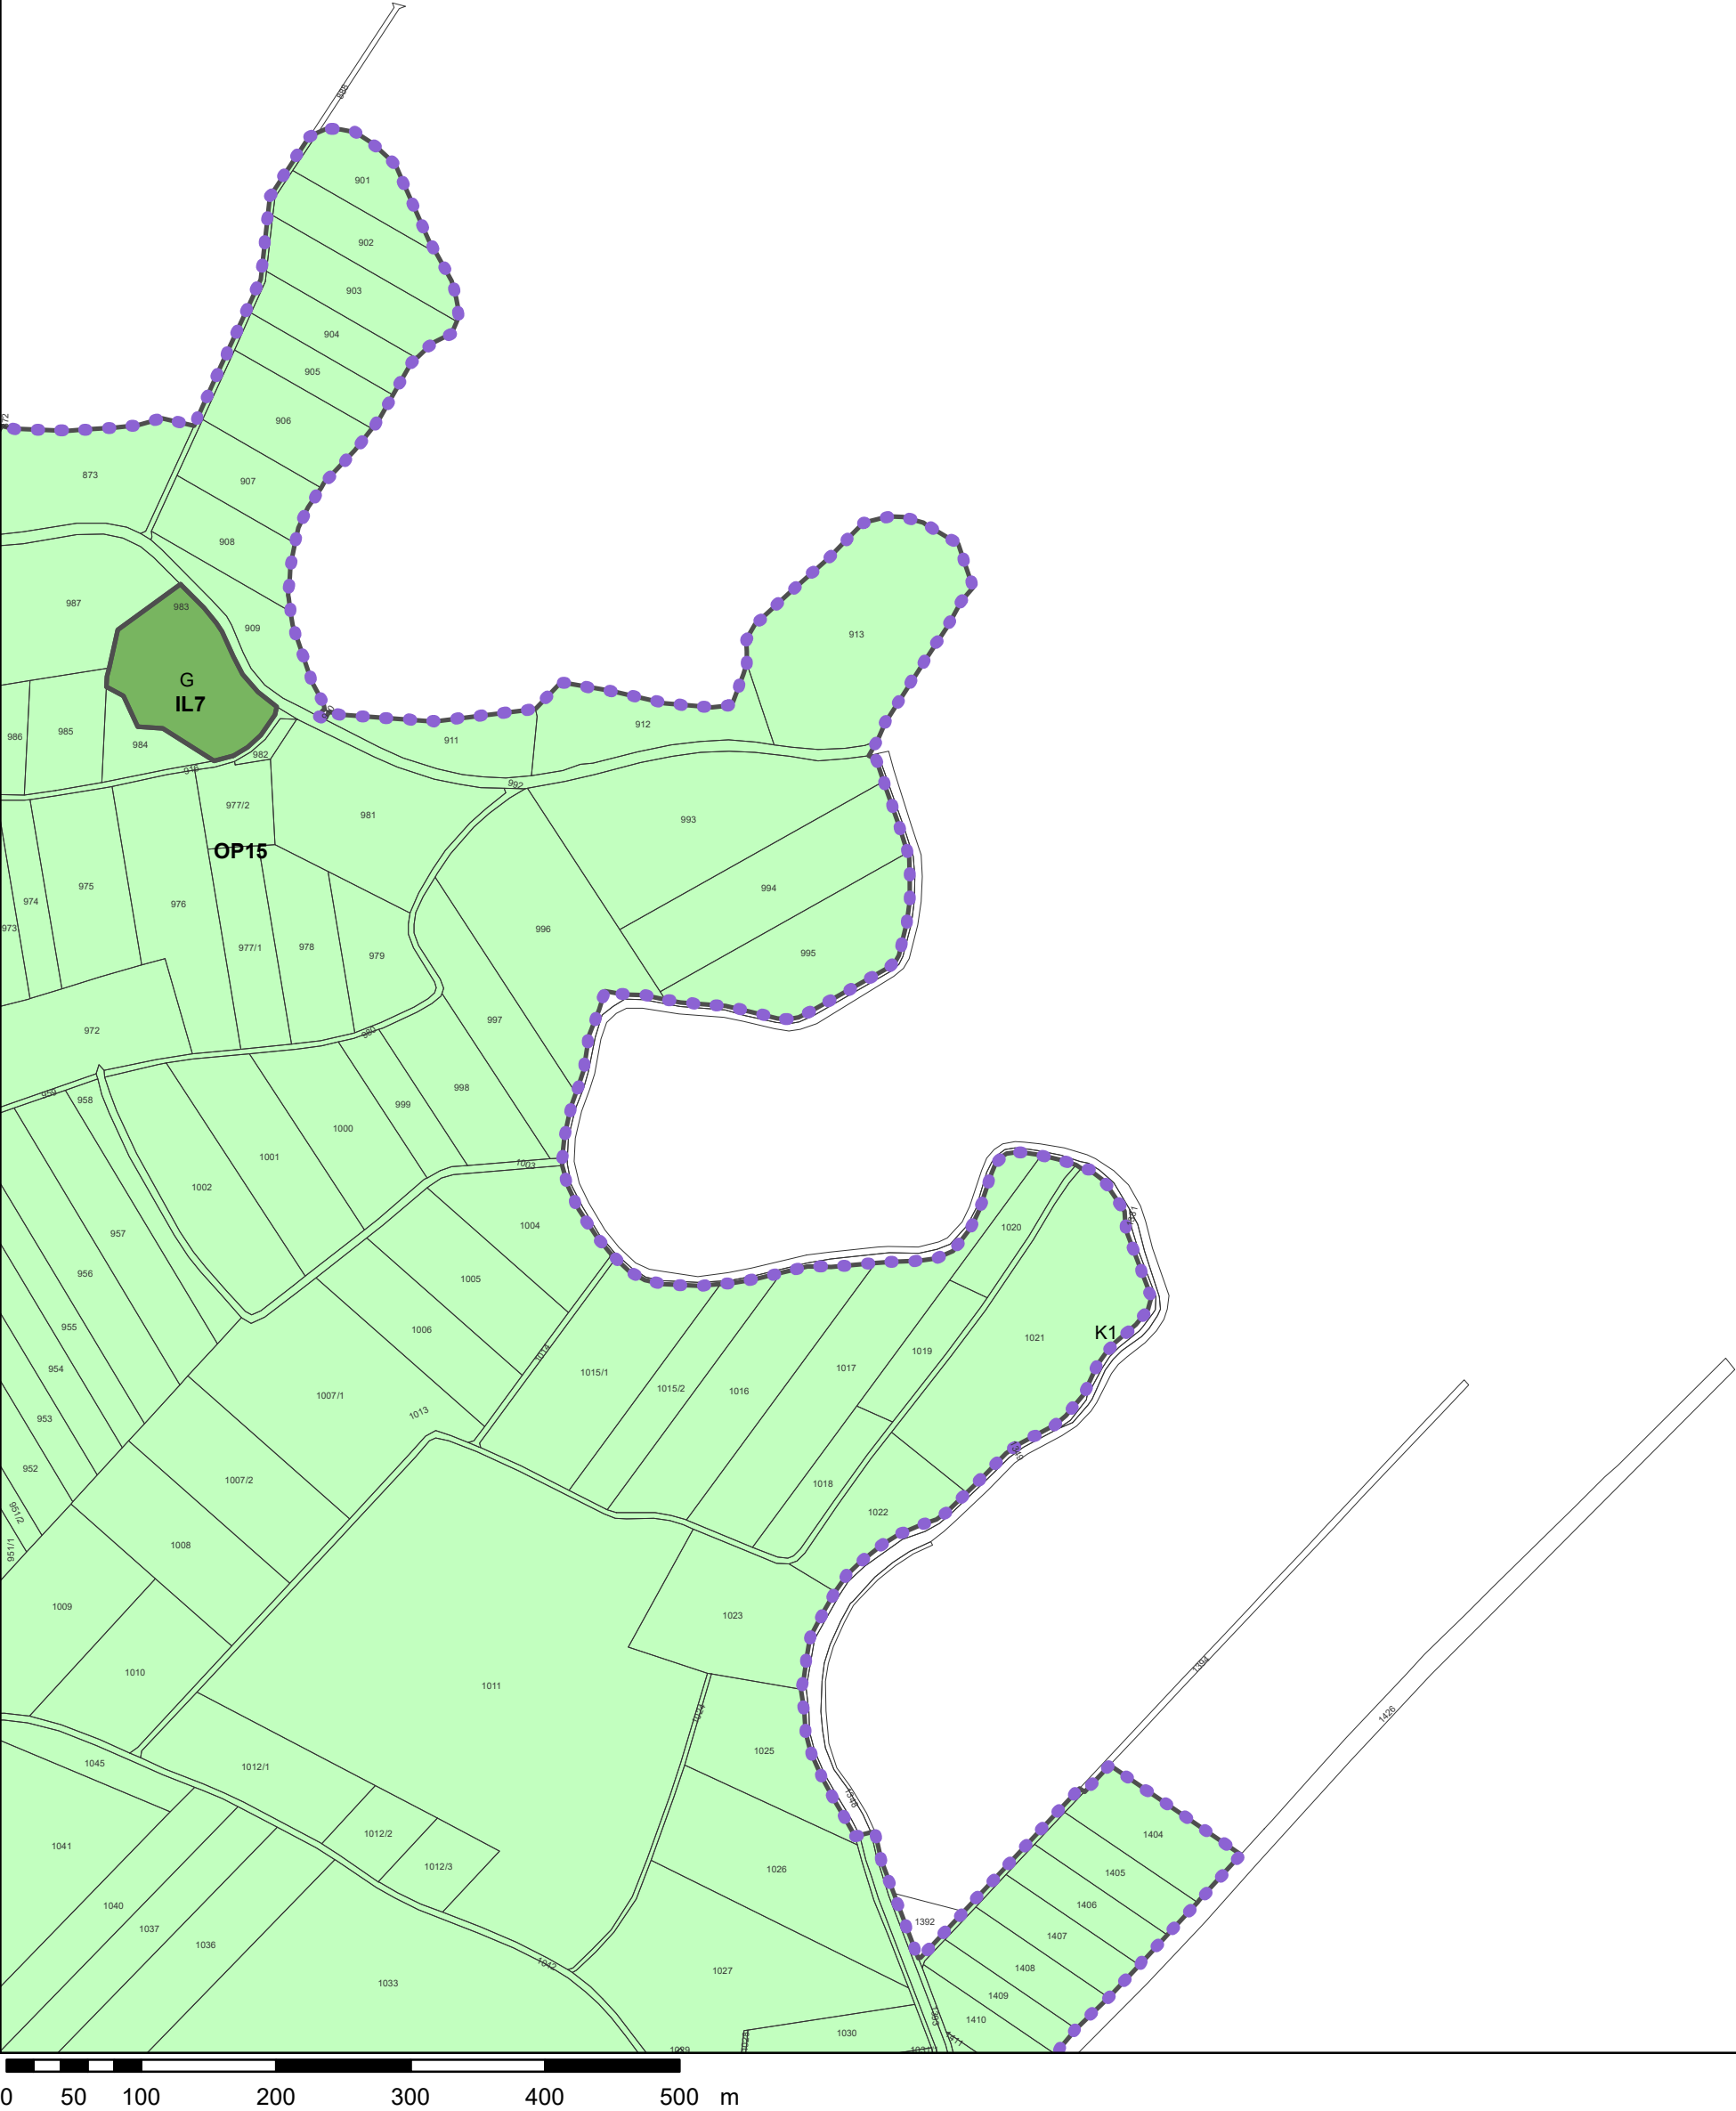

Vir: ZKN 16.11.2025 (GURS) , OPN Križevci


M = 1:5.000

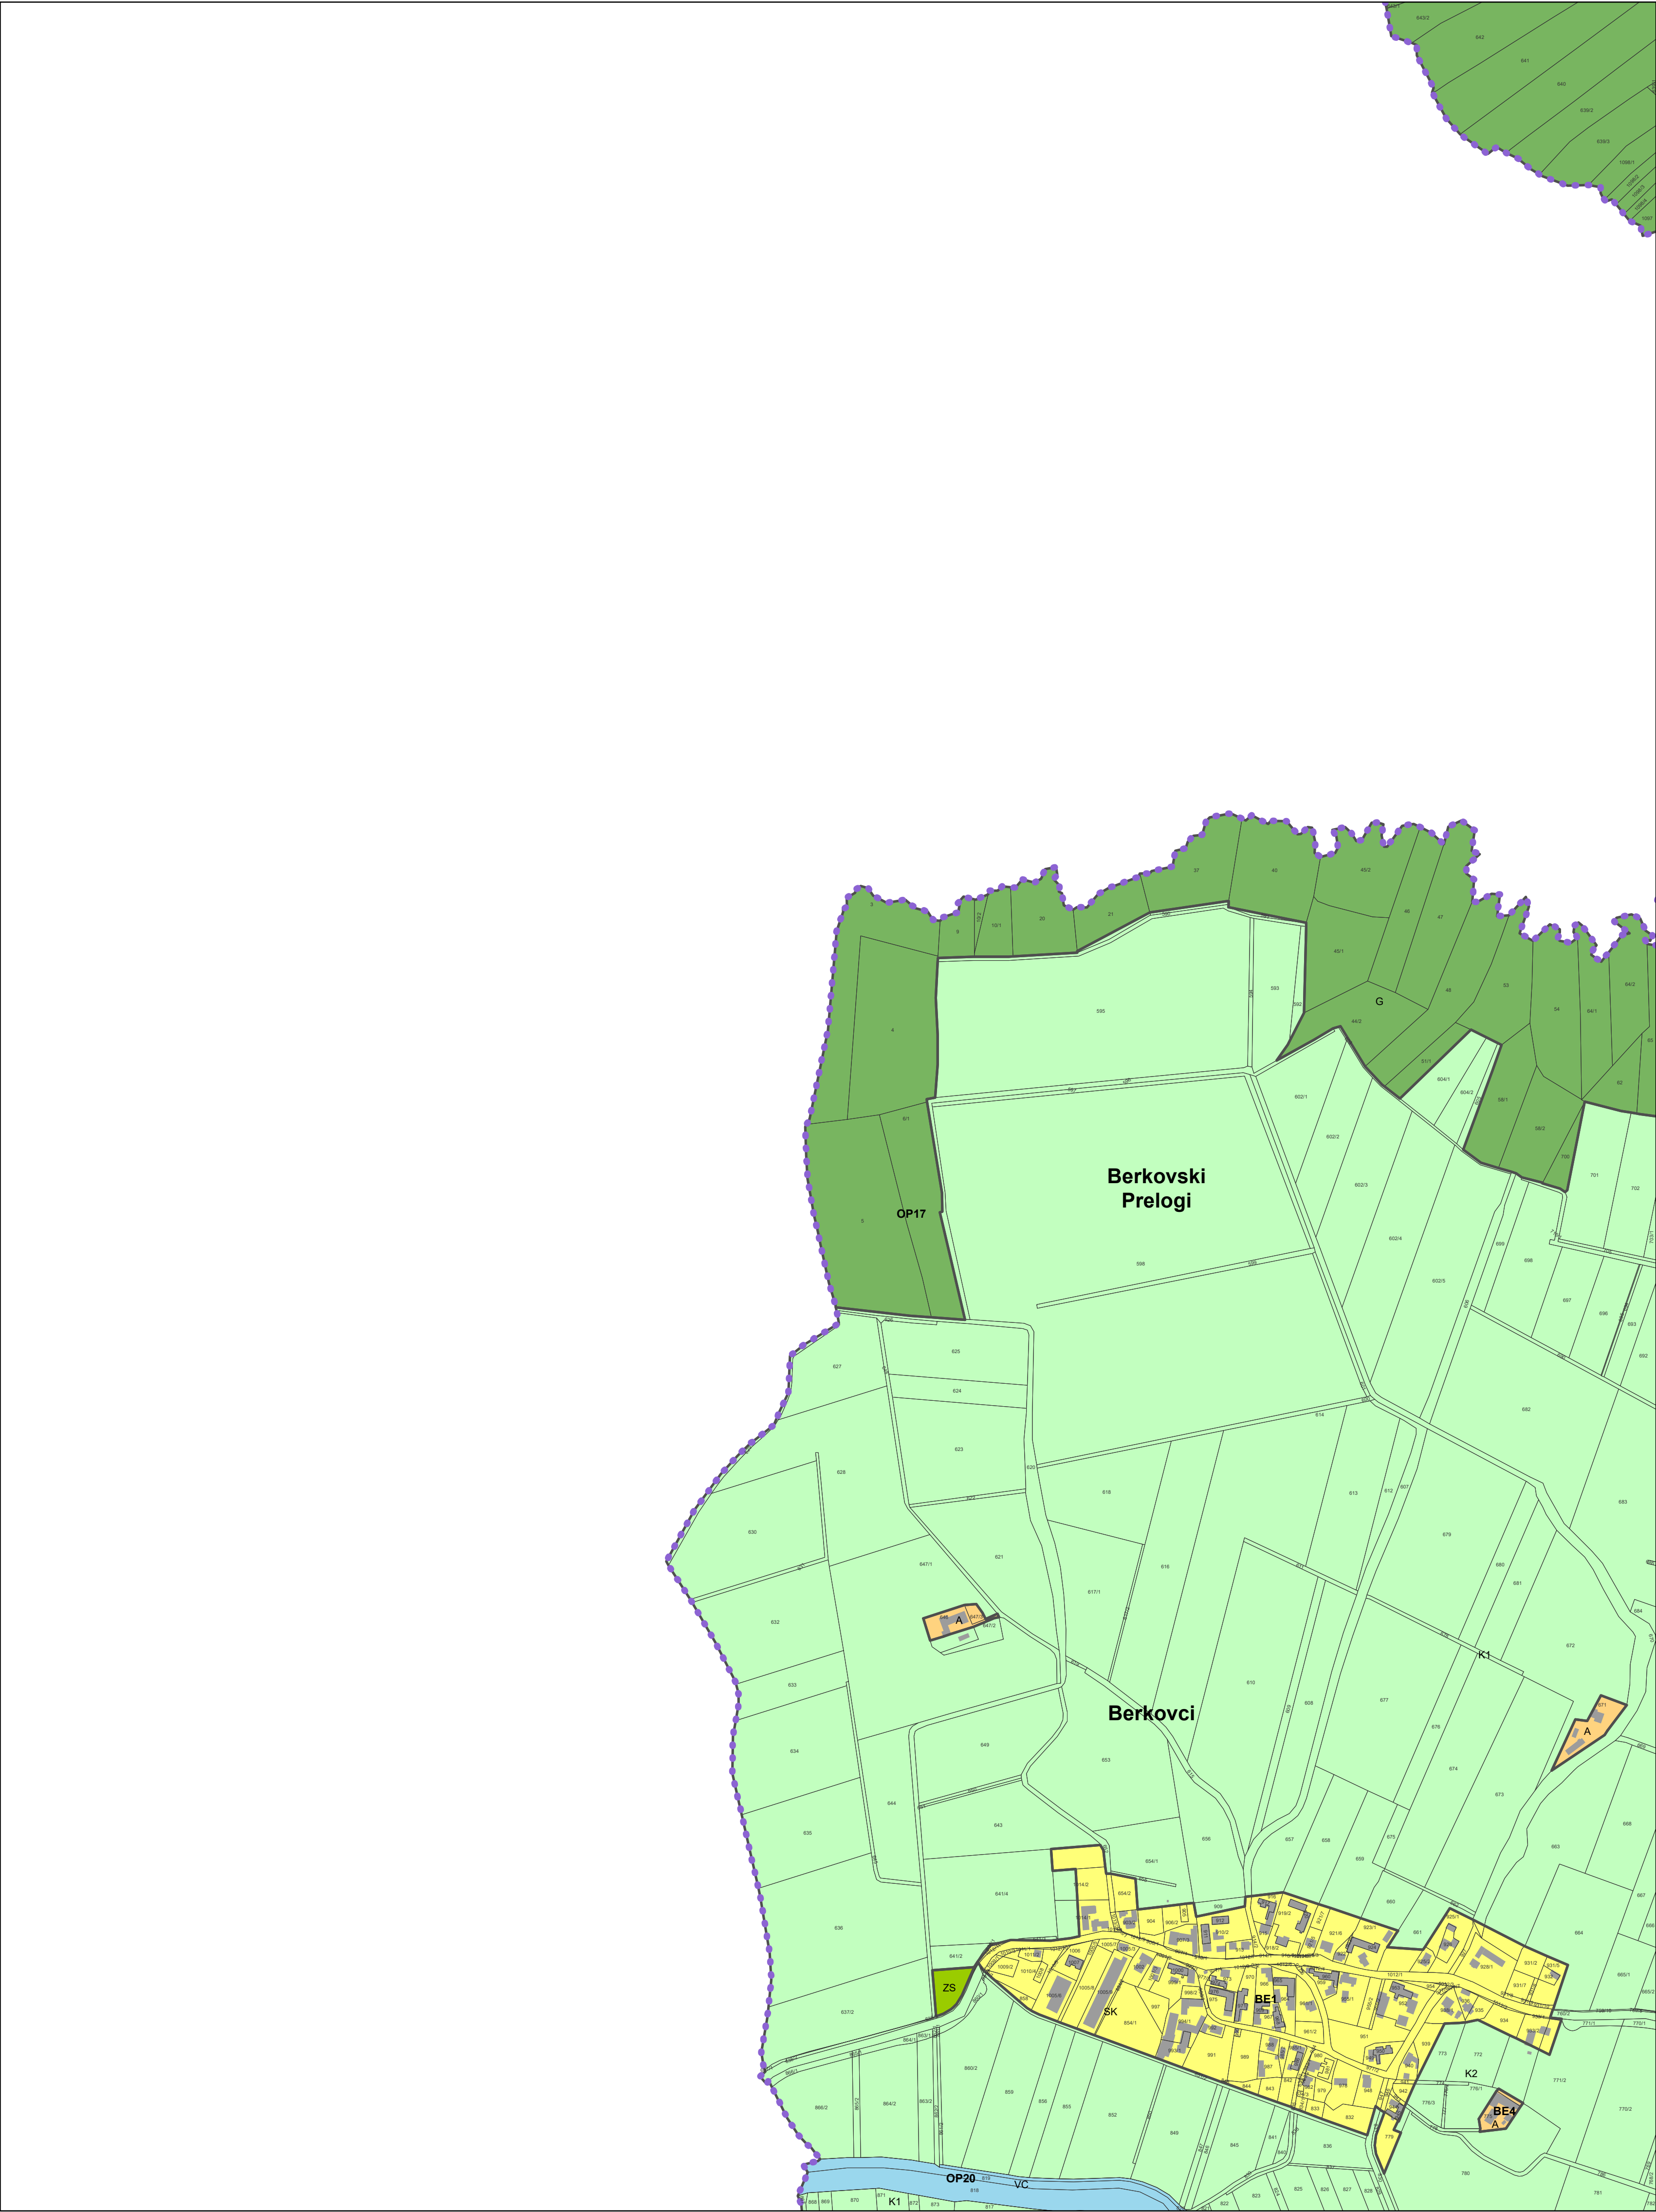

0 50 100 200 300 400 500 m


Vir: ZKN 16.11.2025 (GURS) , OPN Križevci


M = 1:5.000


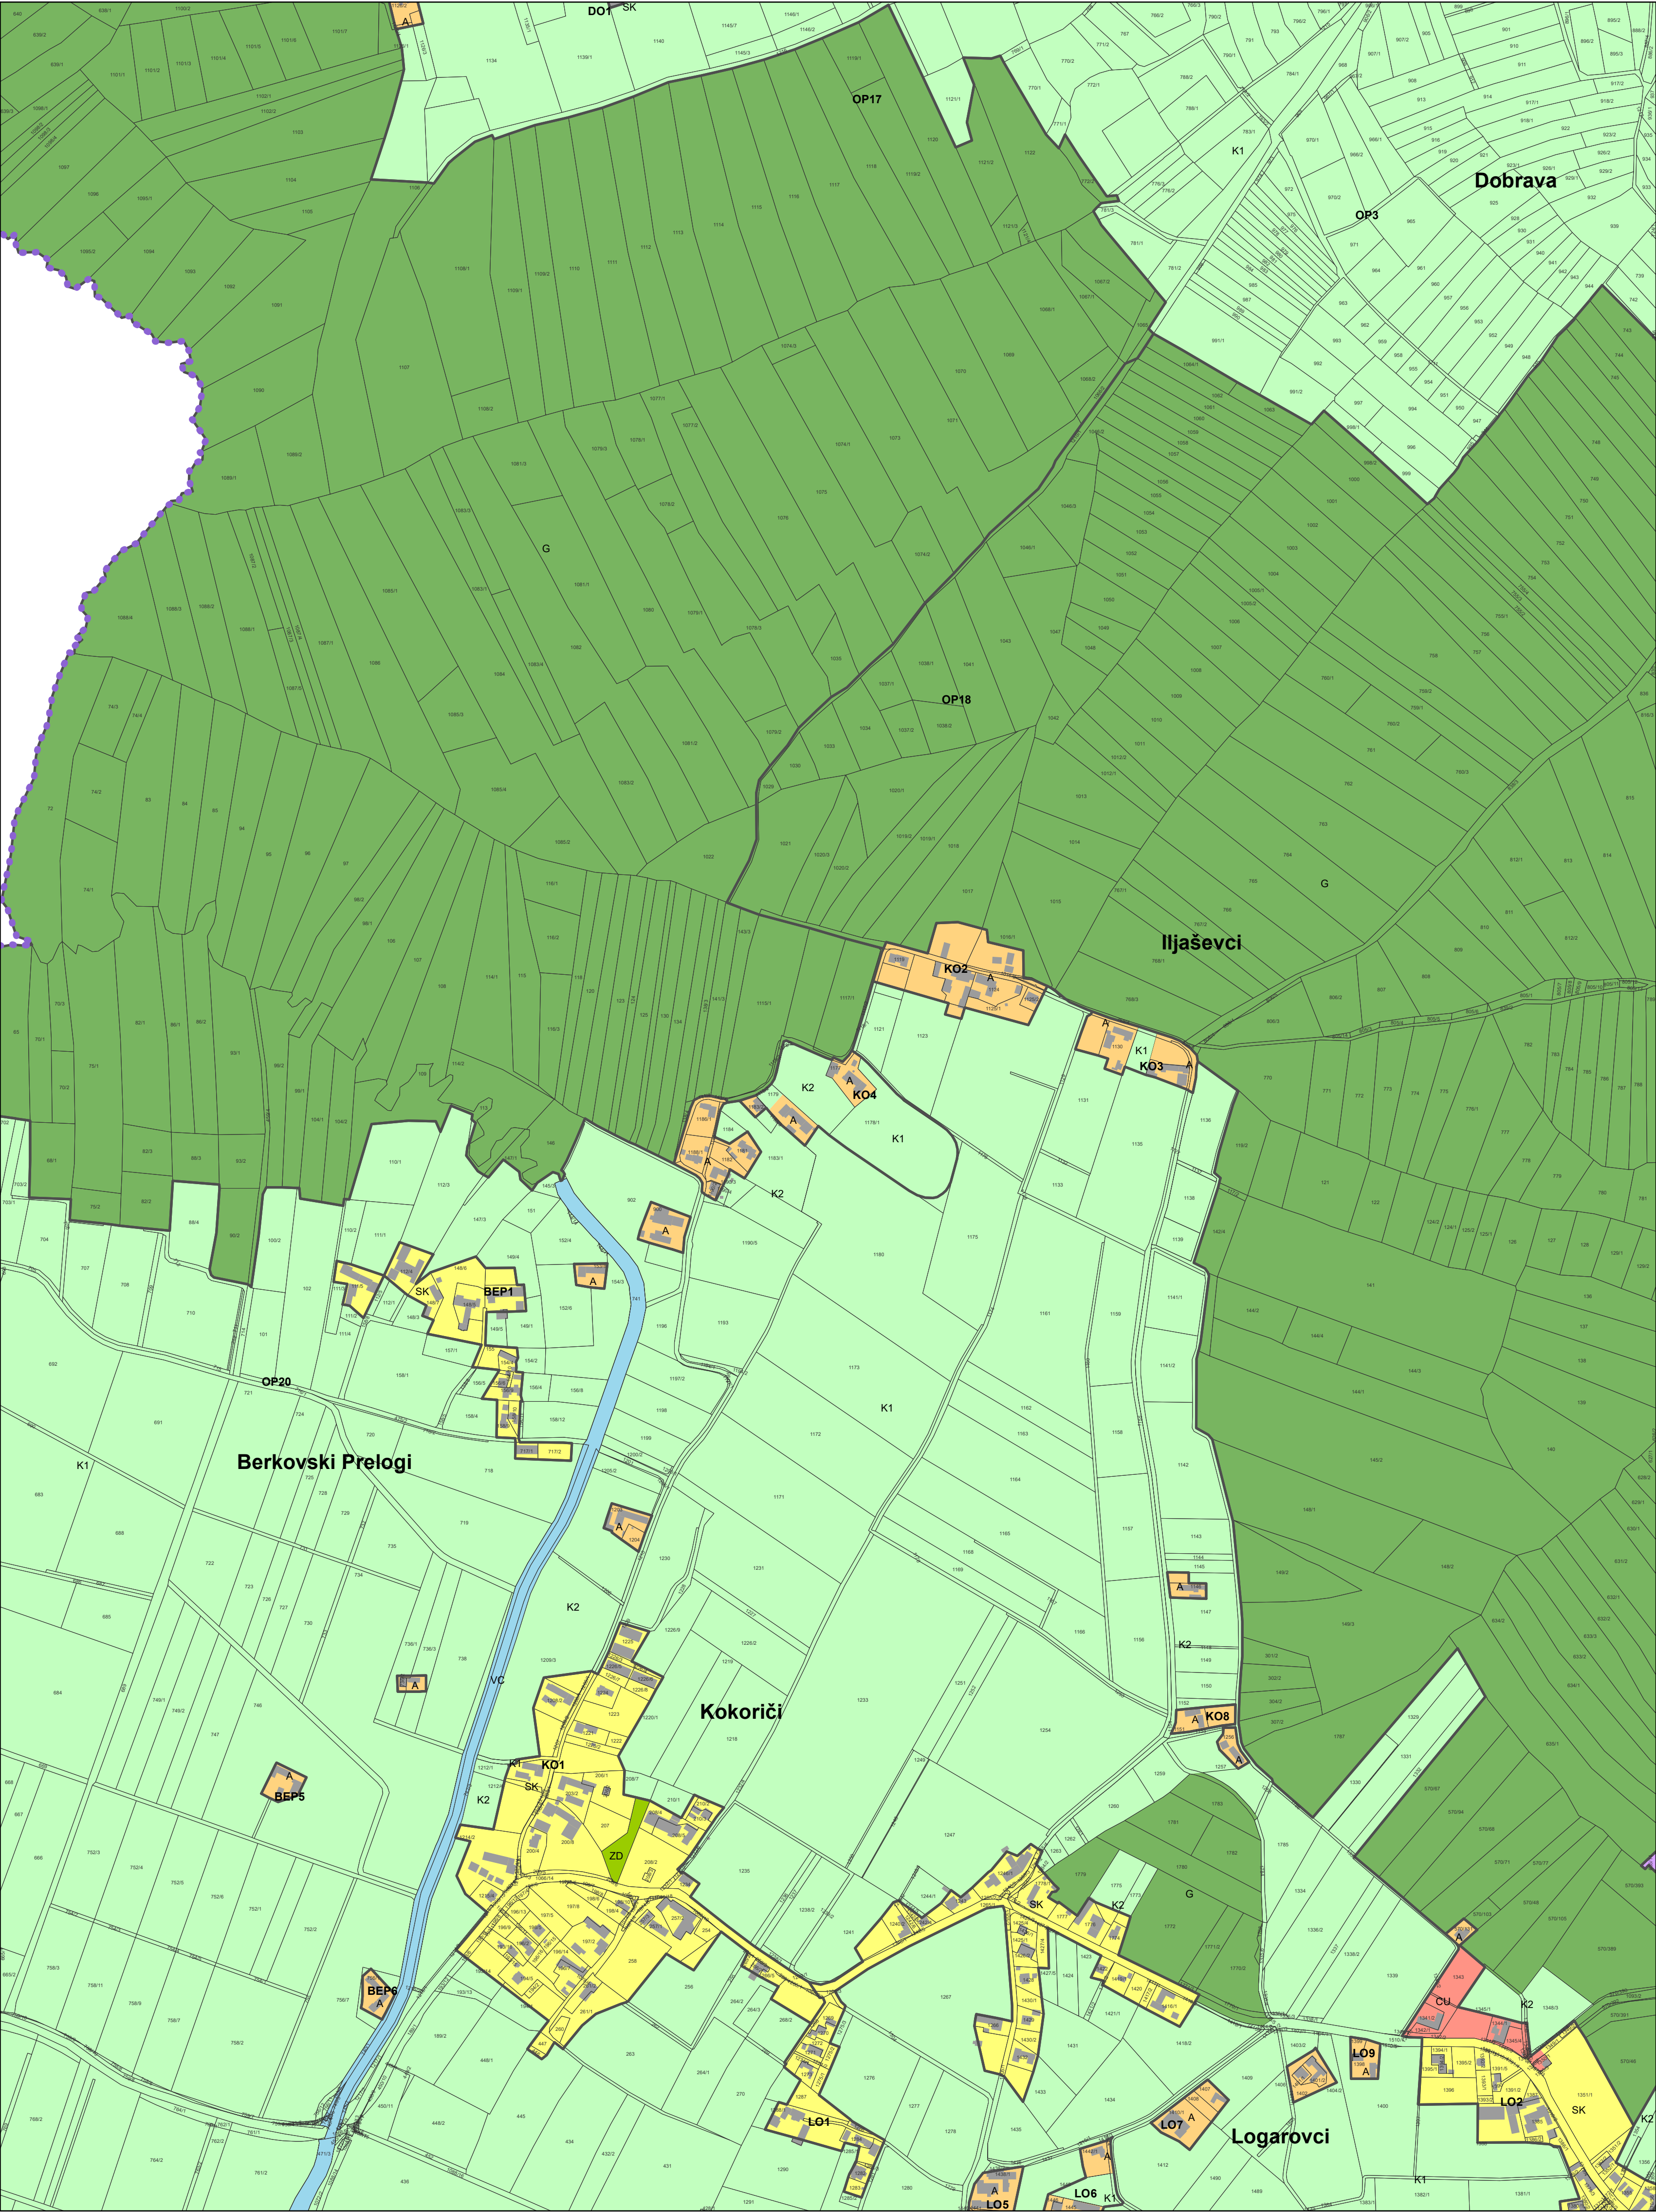


Vir: ZKN 16.11.2025 (GURS) , OPN Križevci

M = 1:5.000

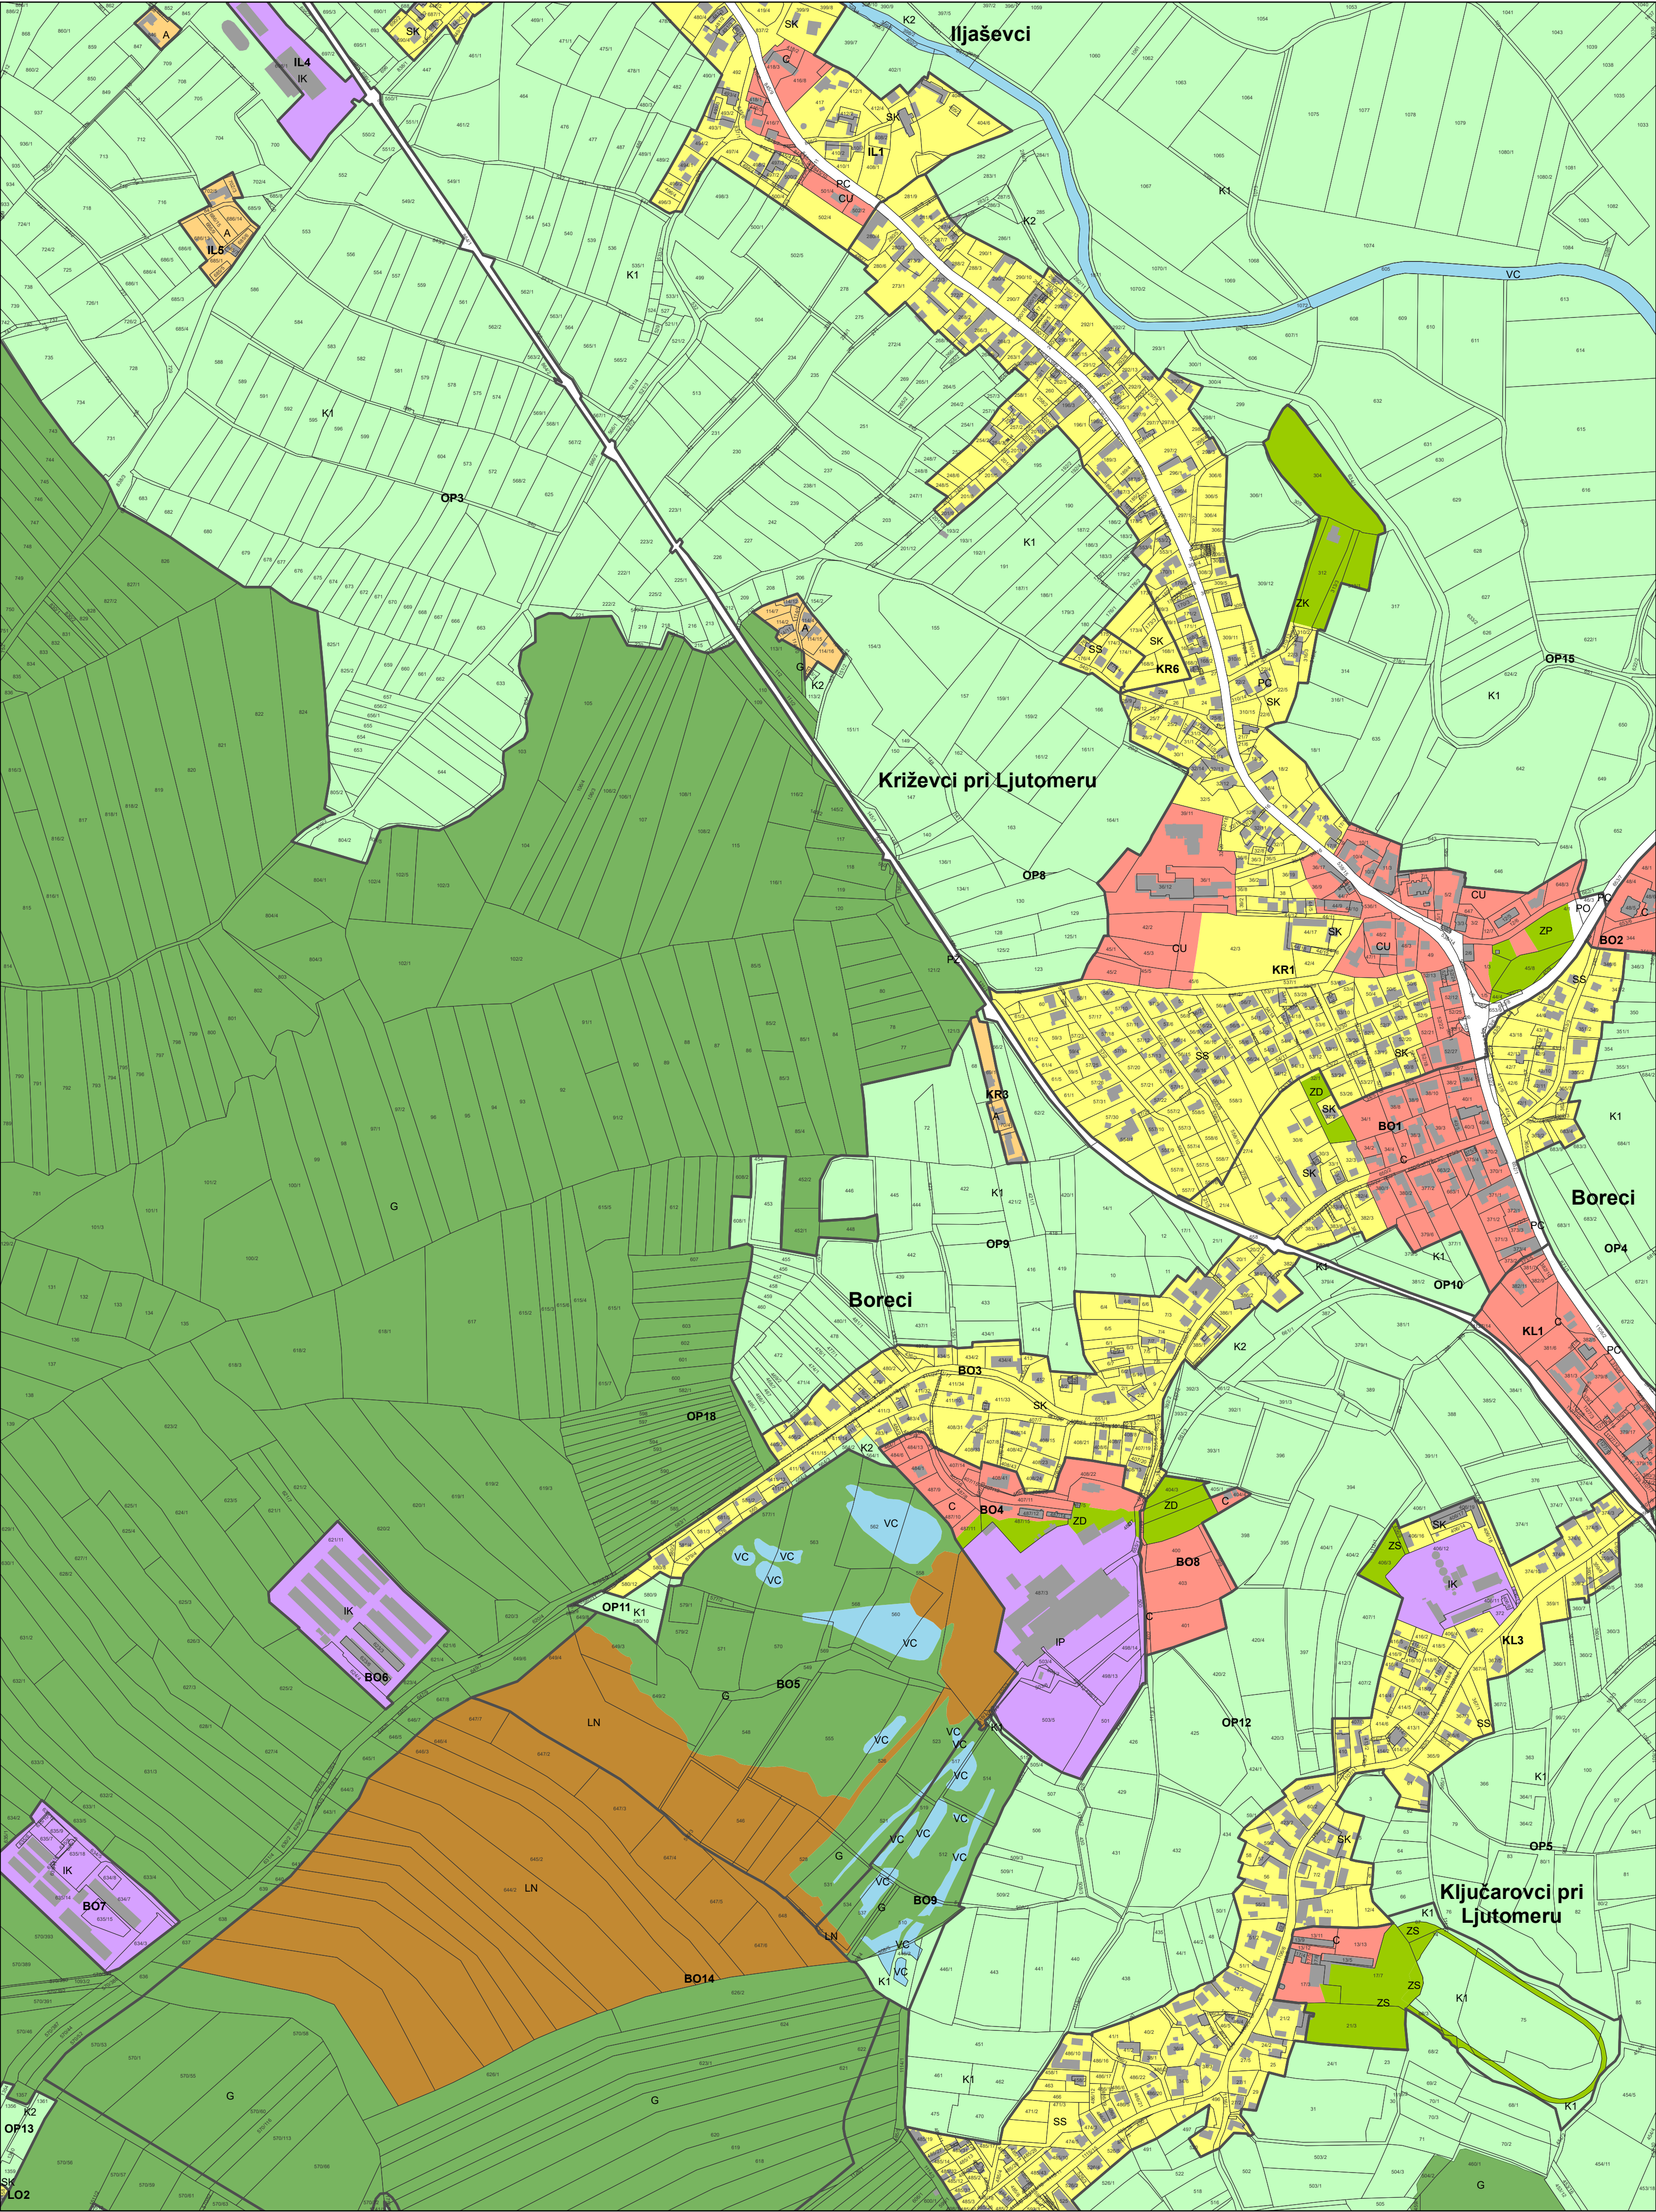

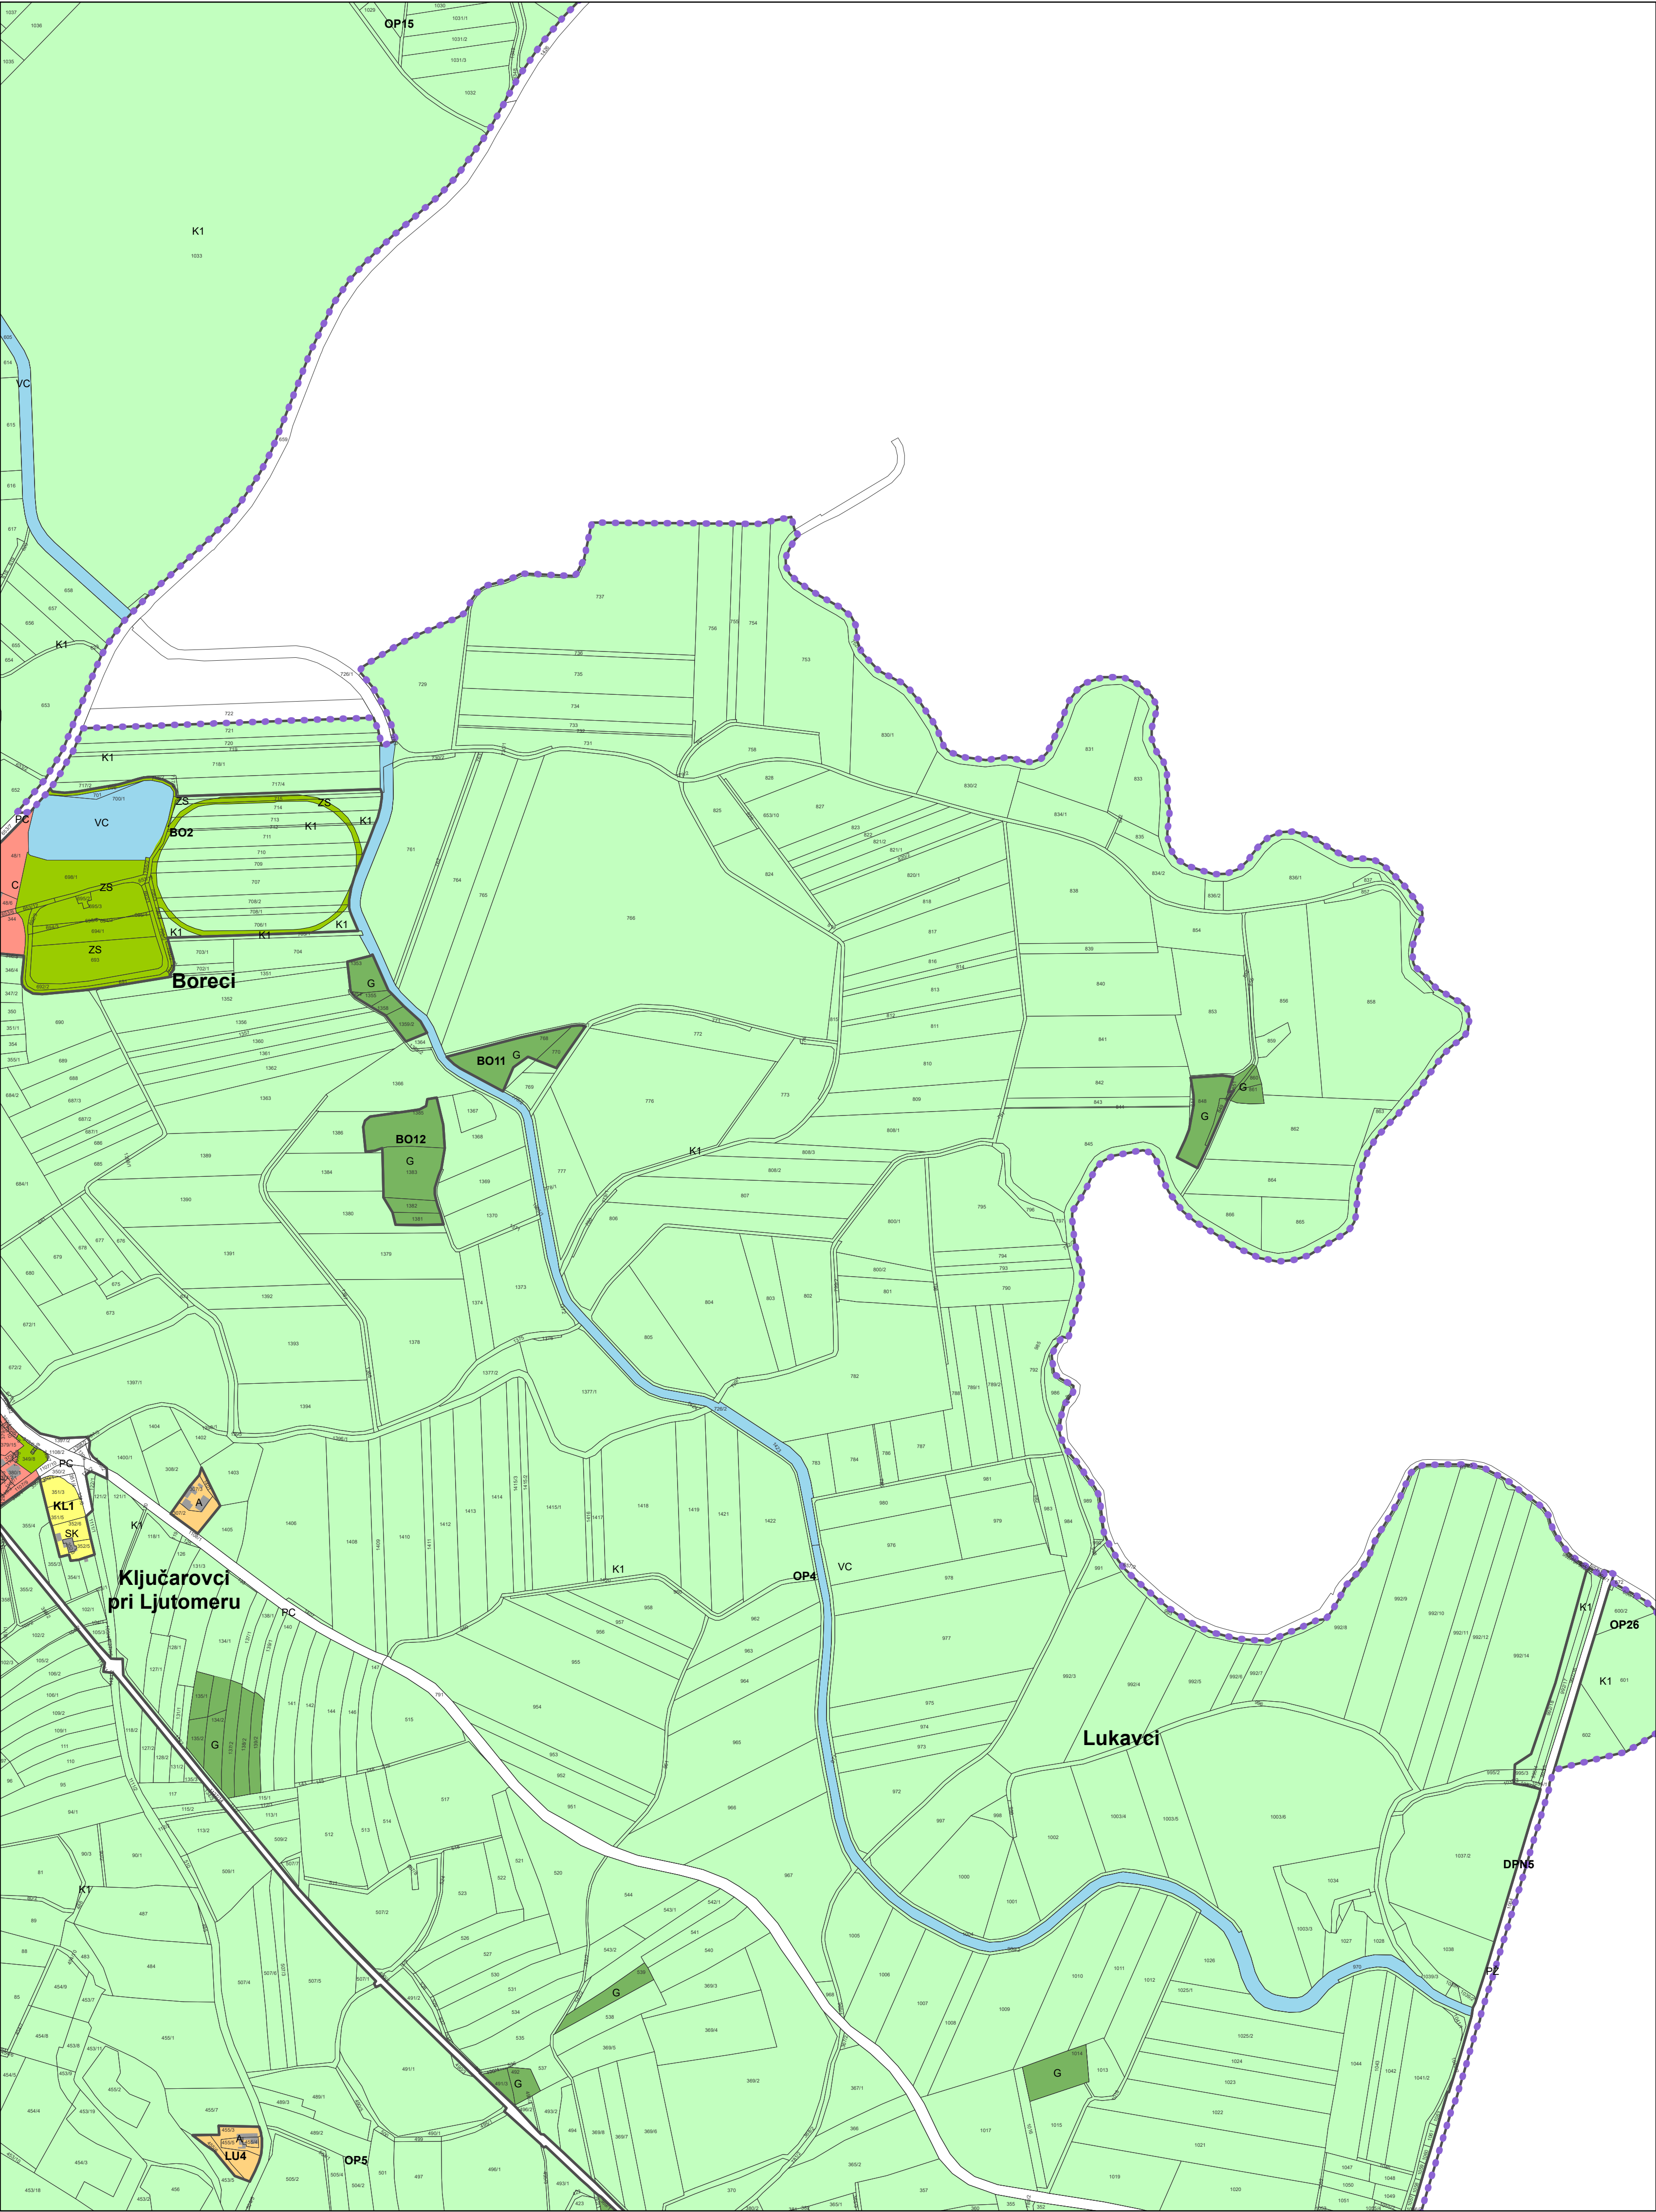


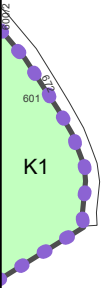 

0 50 100 200 300 400 500 m

Vir: ZKN 16.11.2025 (GURS) , OPN Križevci


M = 1:5.000

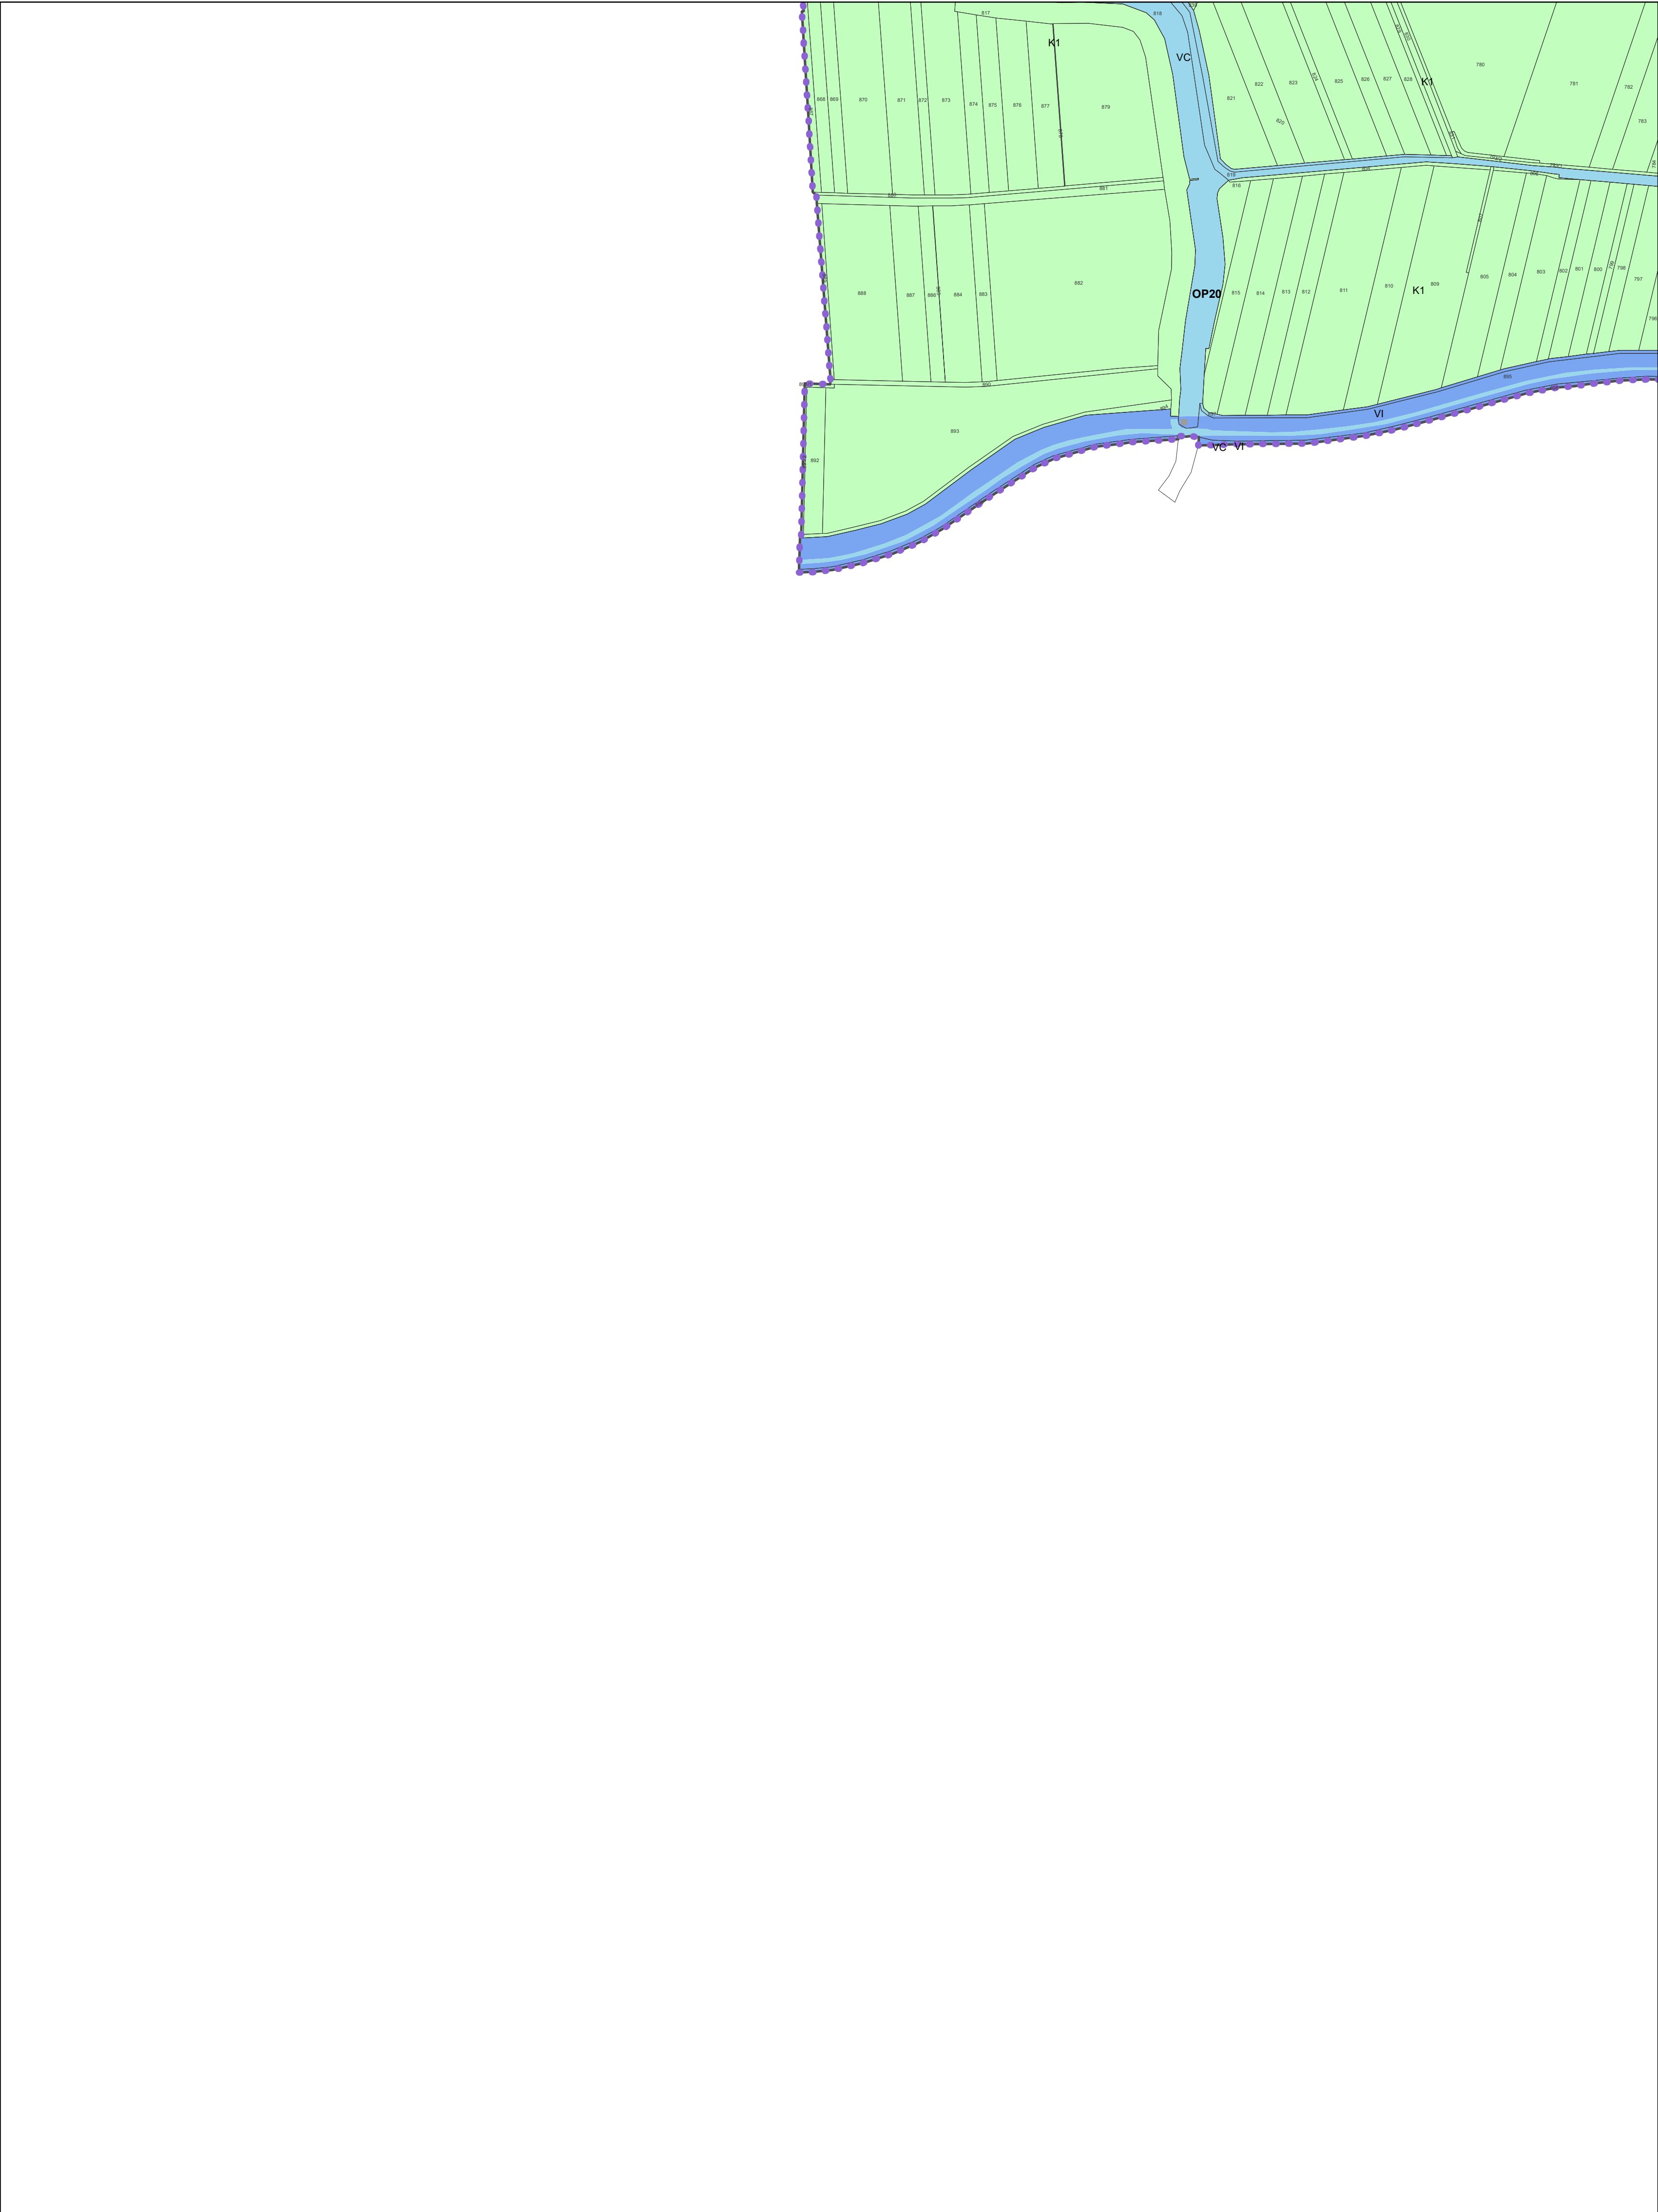

0 50 100 200 300 400 500 m

Vir: ZKN 16.11.2025 (GURS) , OPN Križevci


M = 1:5.000

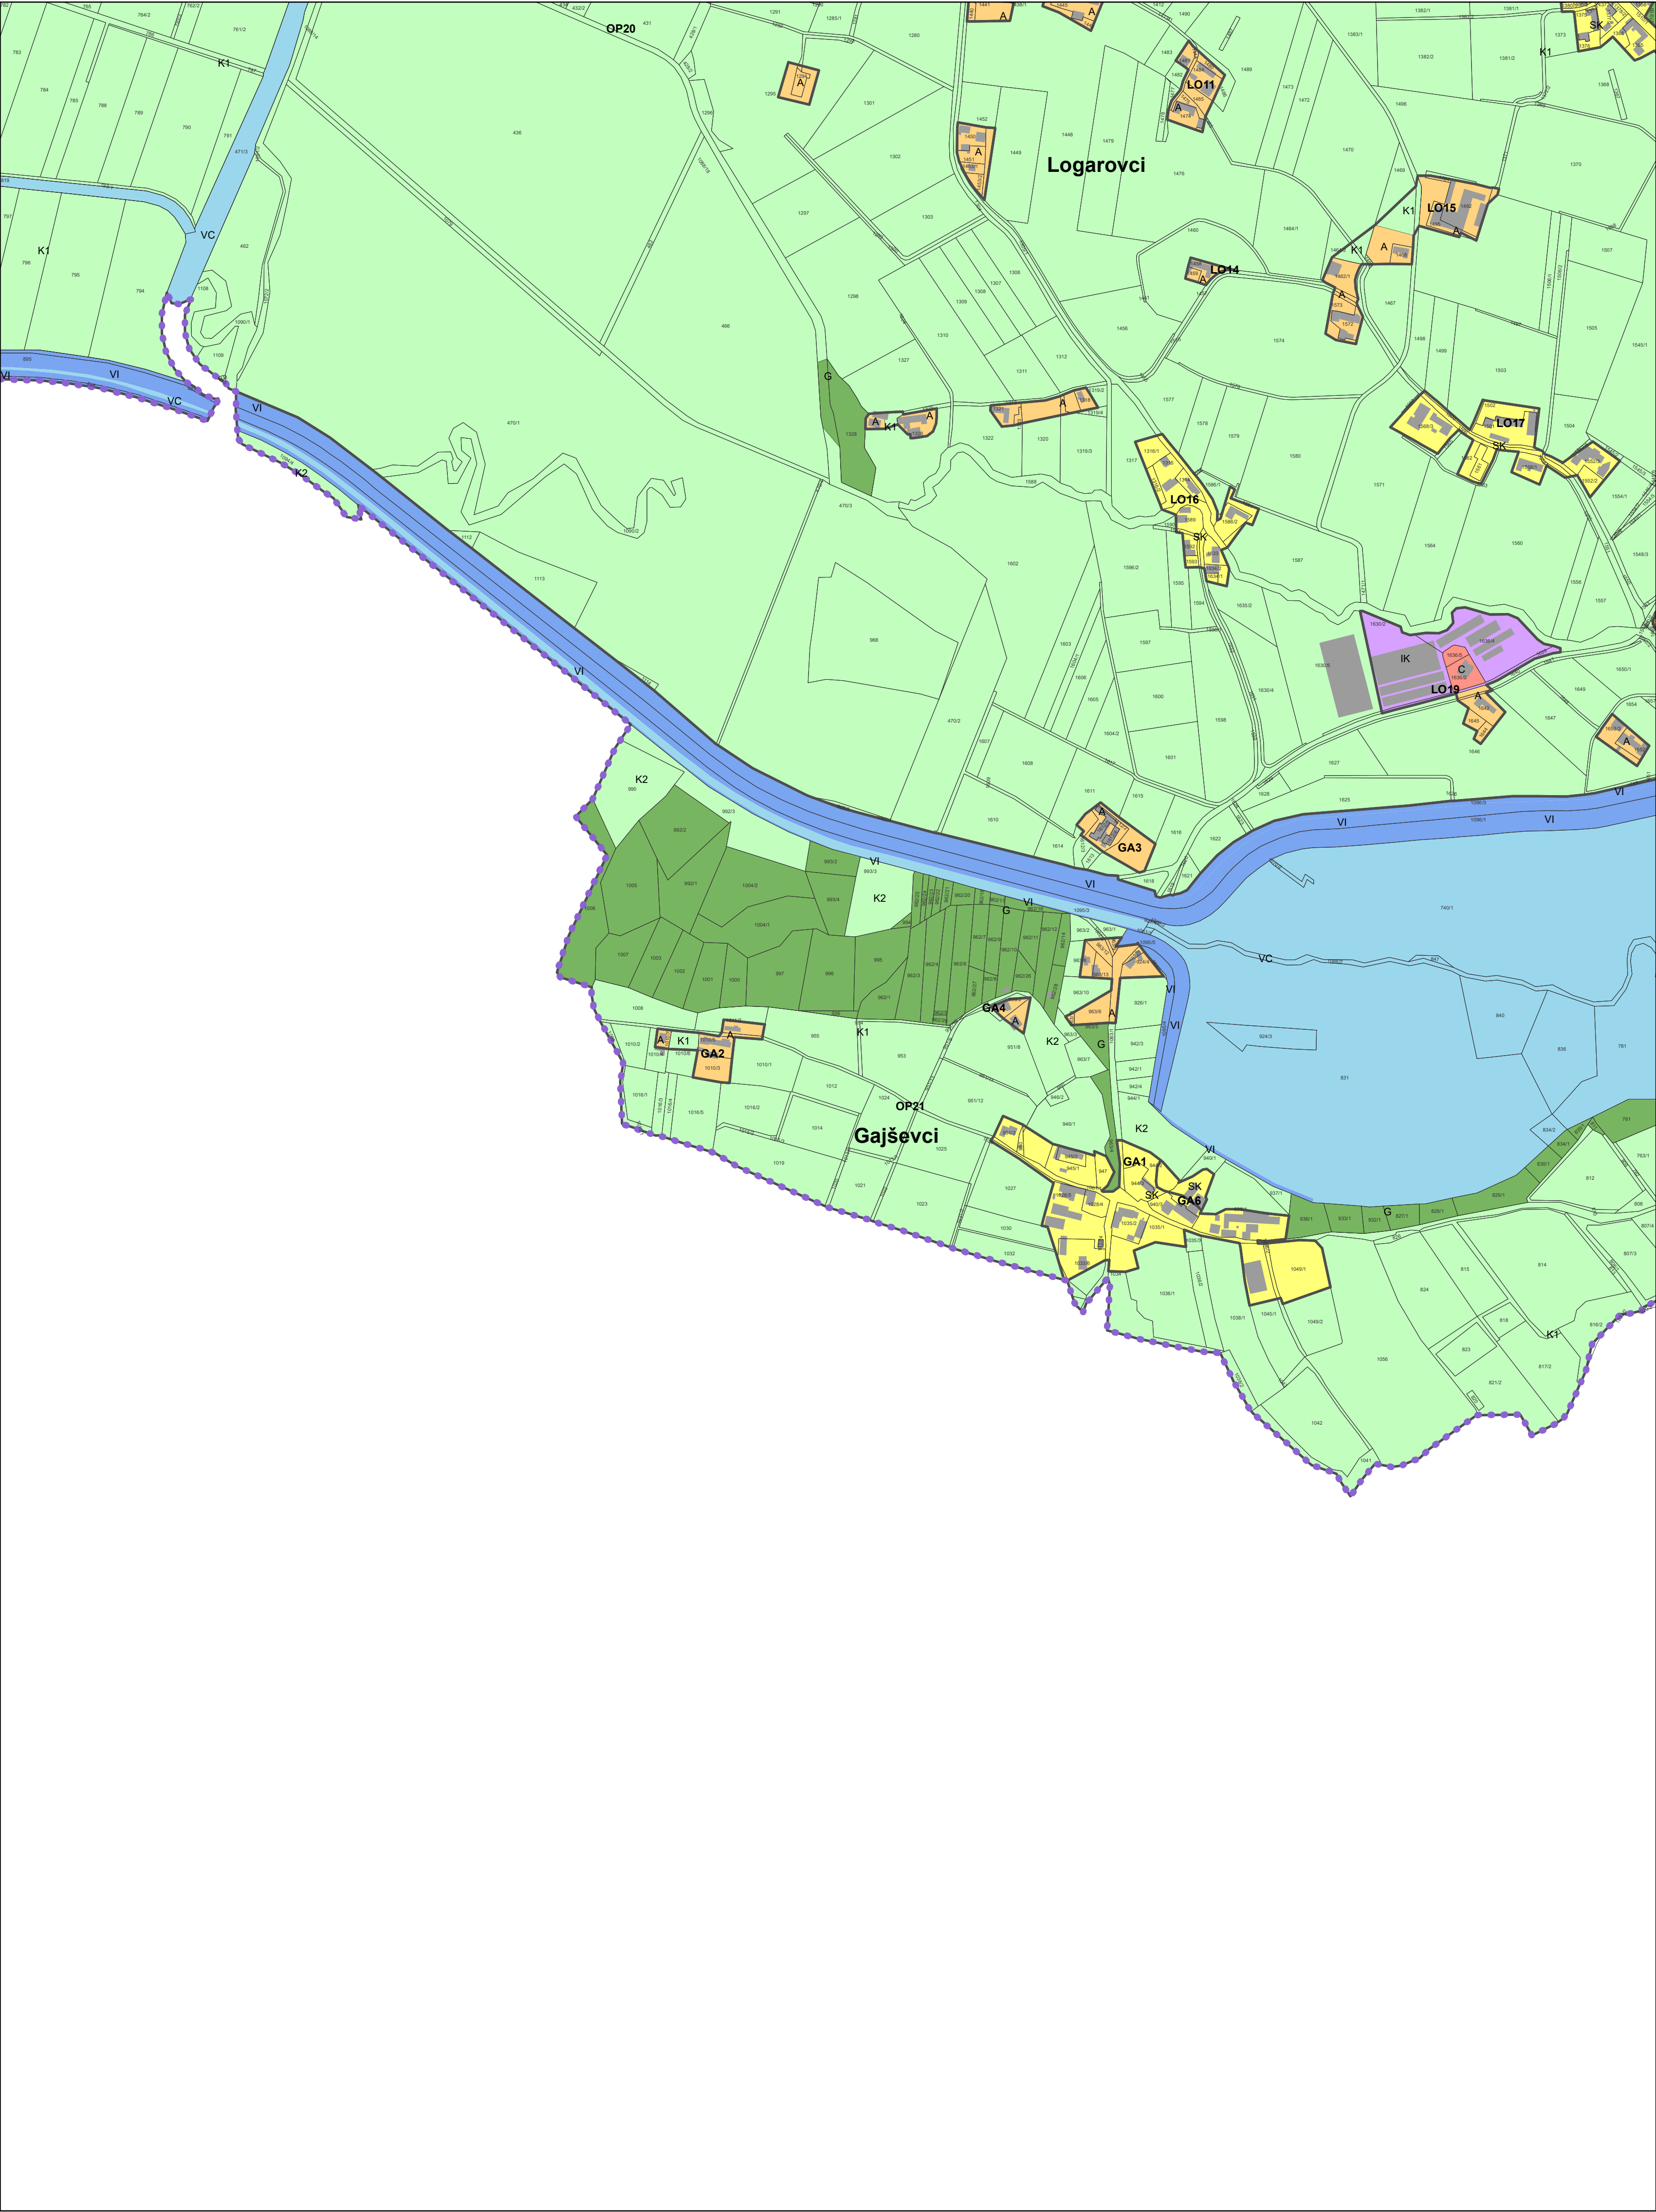

0 50 100 200 300 400 500 m

Vir: ZKN 16.11.2025 (GURS) , OPN Križevci

M = 1:5.000

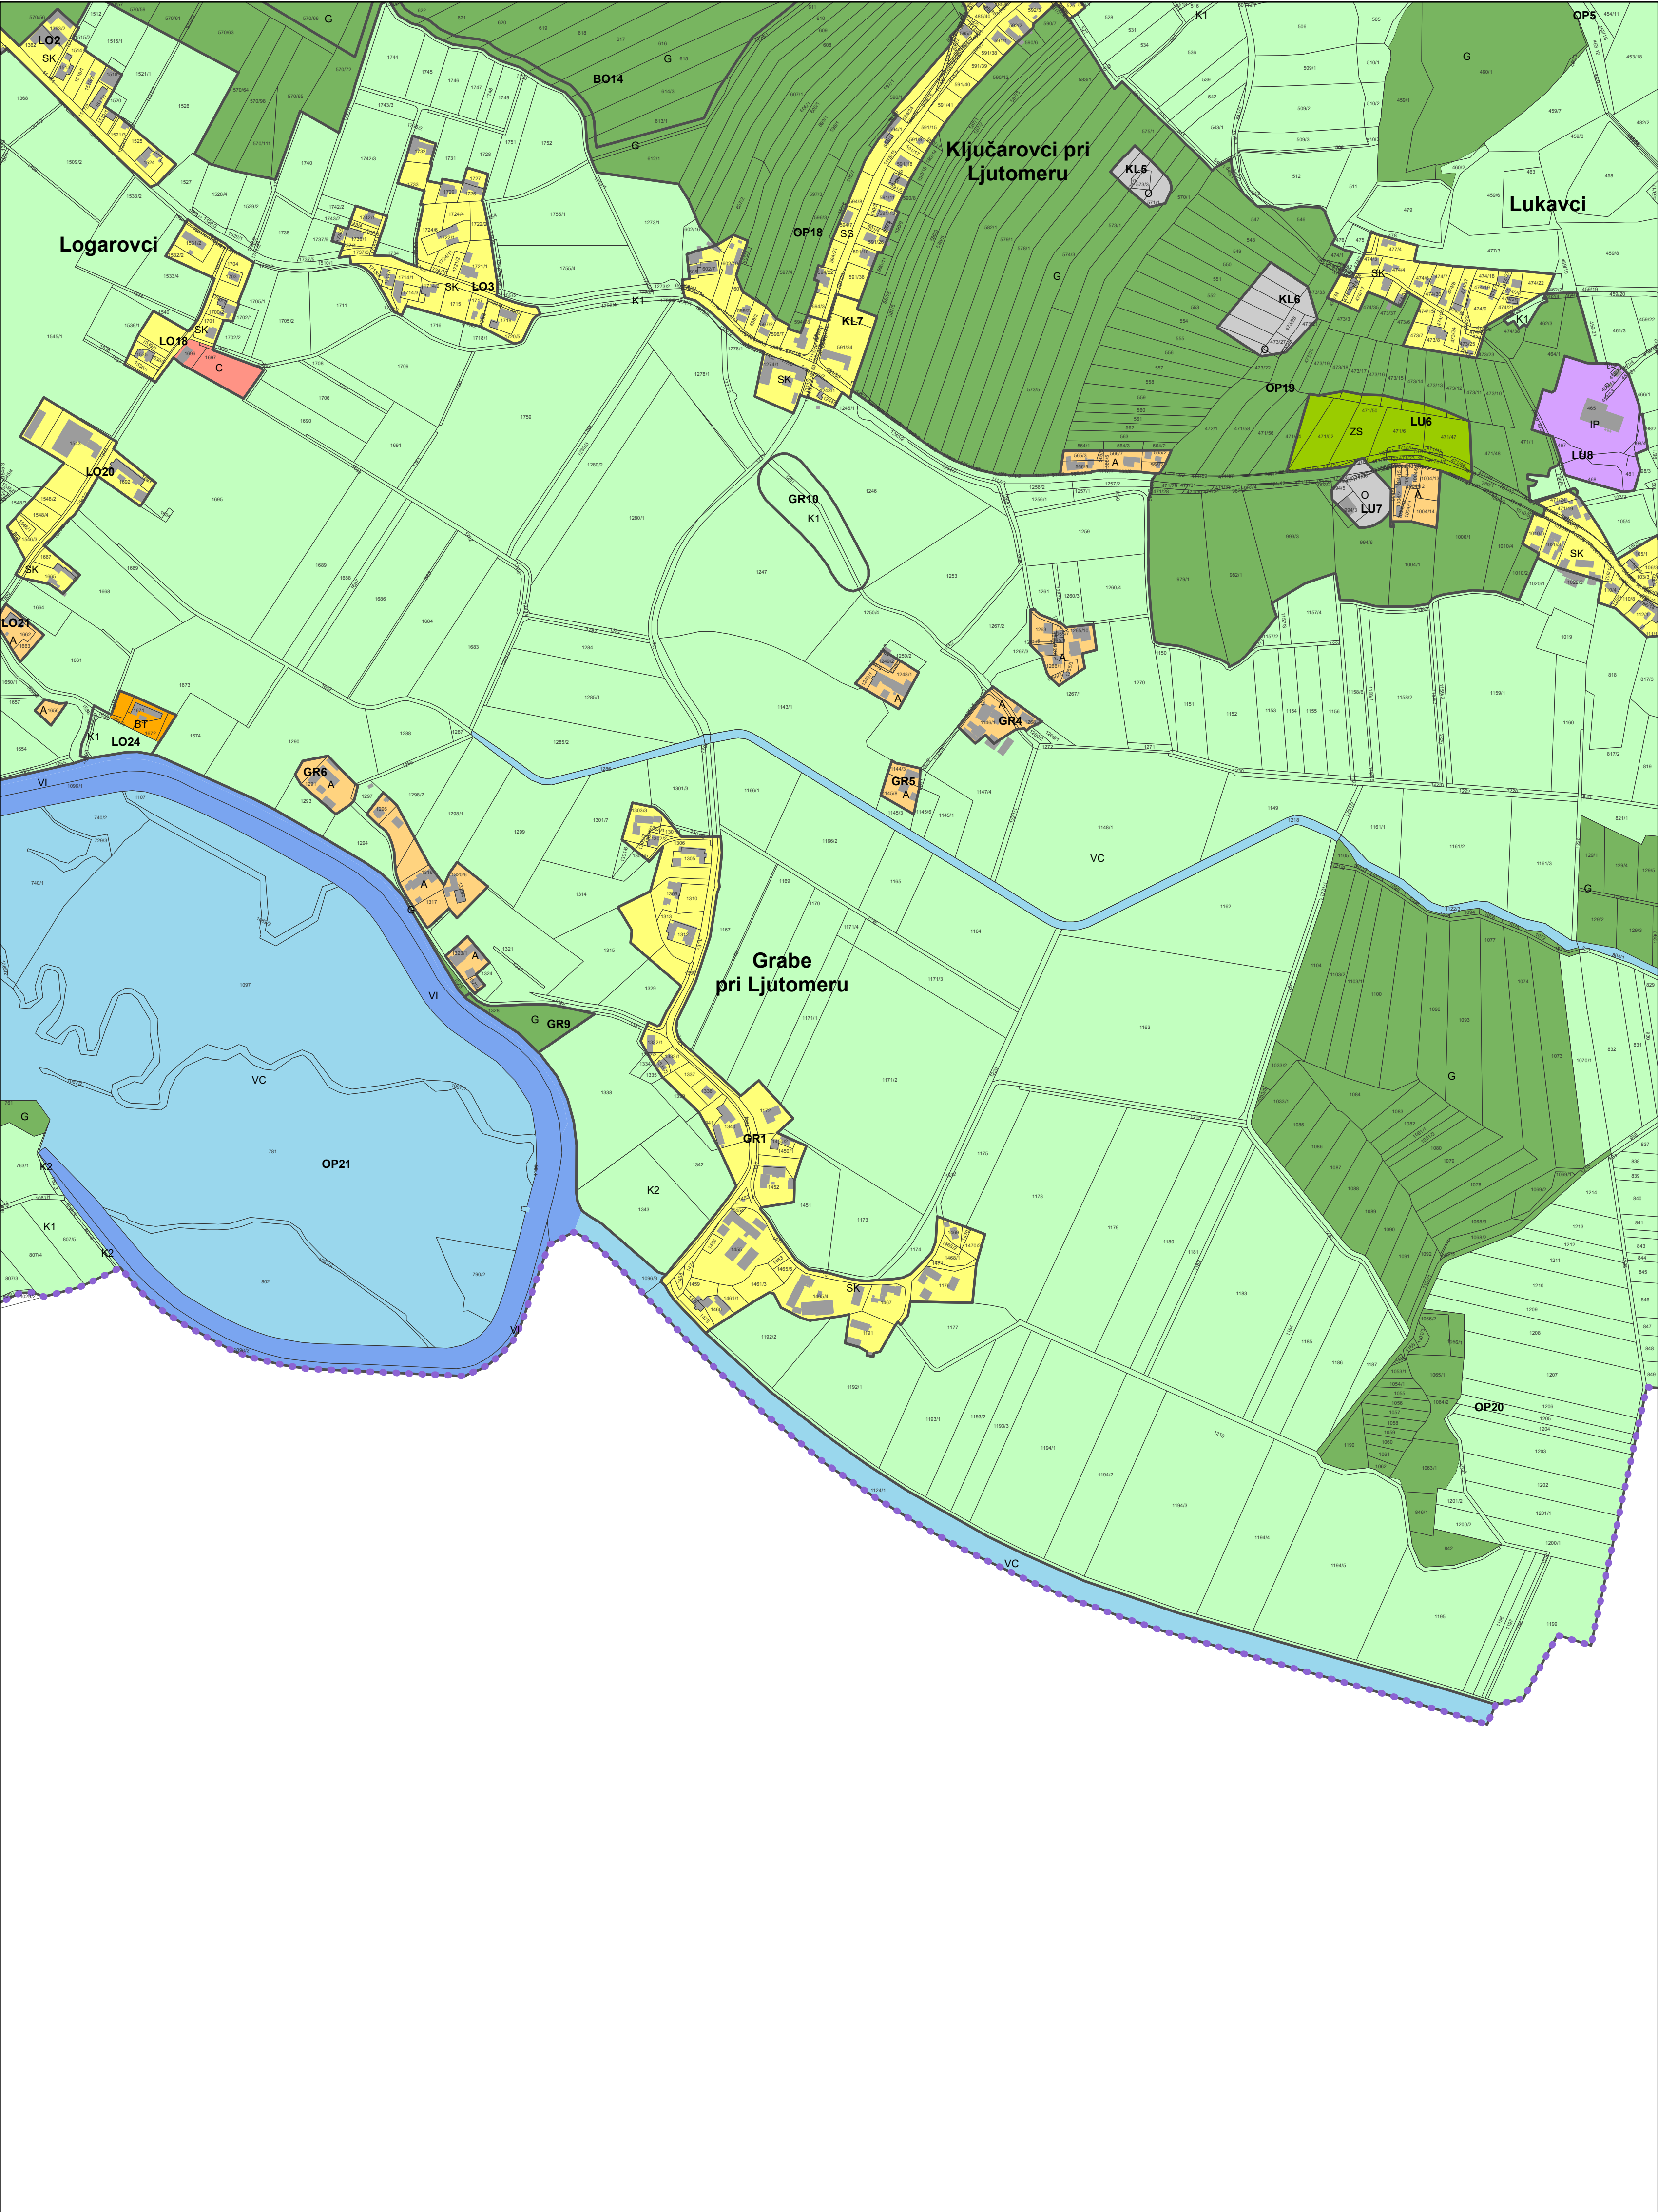



0 50 100 200 300 400 500 m

Vir: ZKN 16.11.2025 (GURS) , OPN Križevci

M = 1:5.000


3 - 15

OBČINA KRIŽEVCI J0919

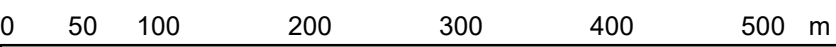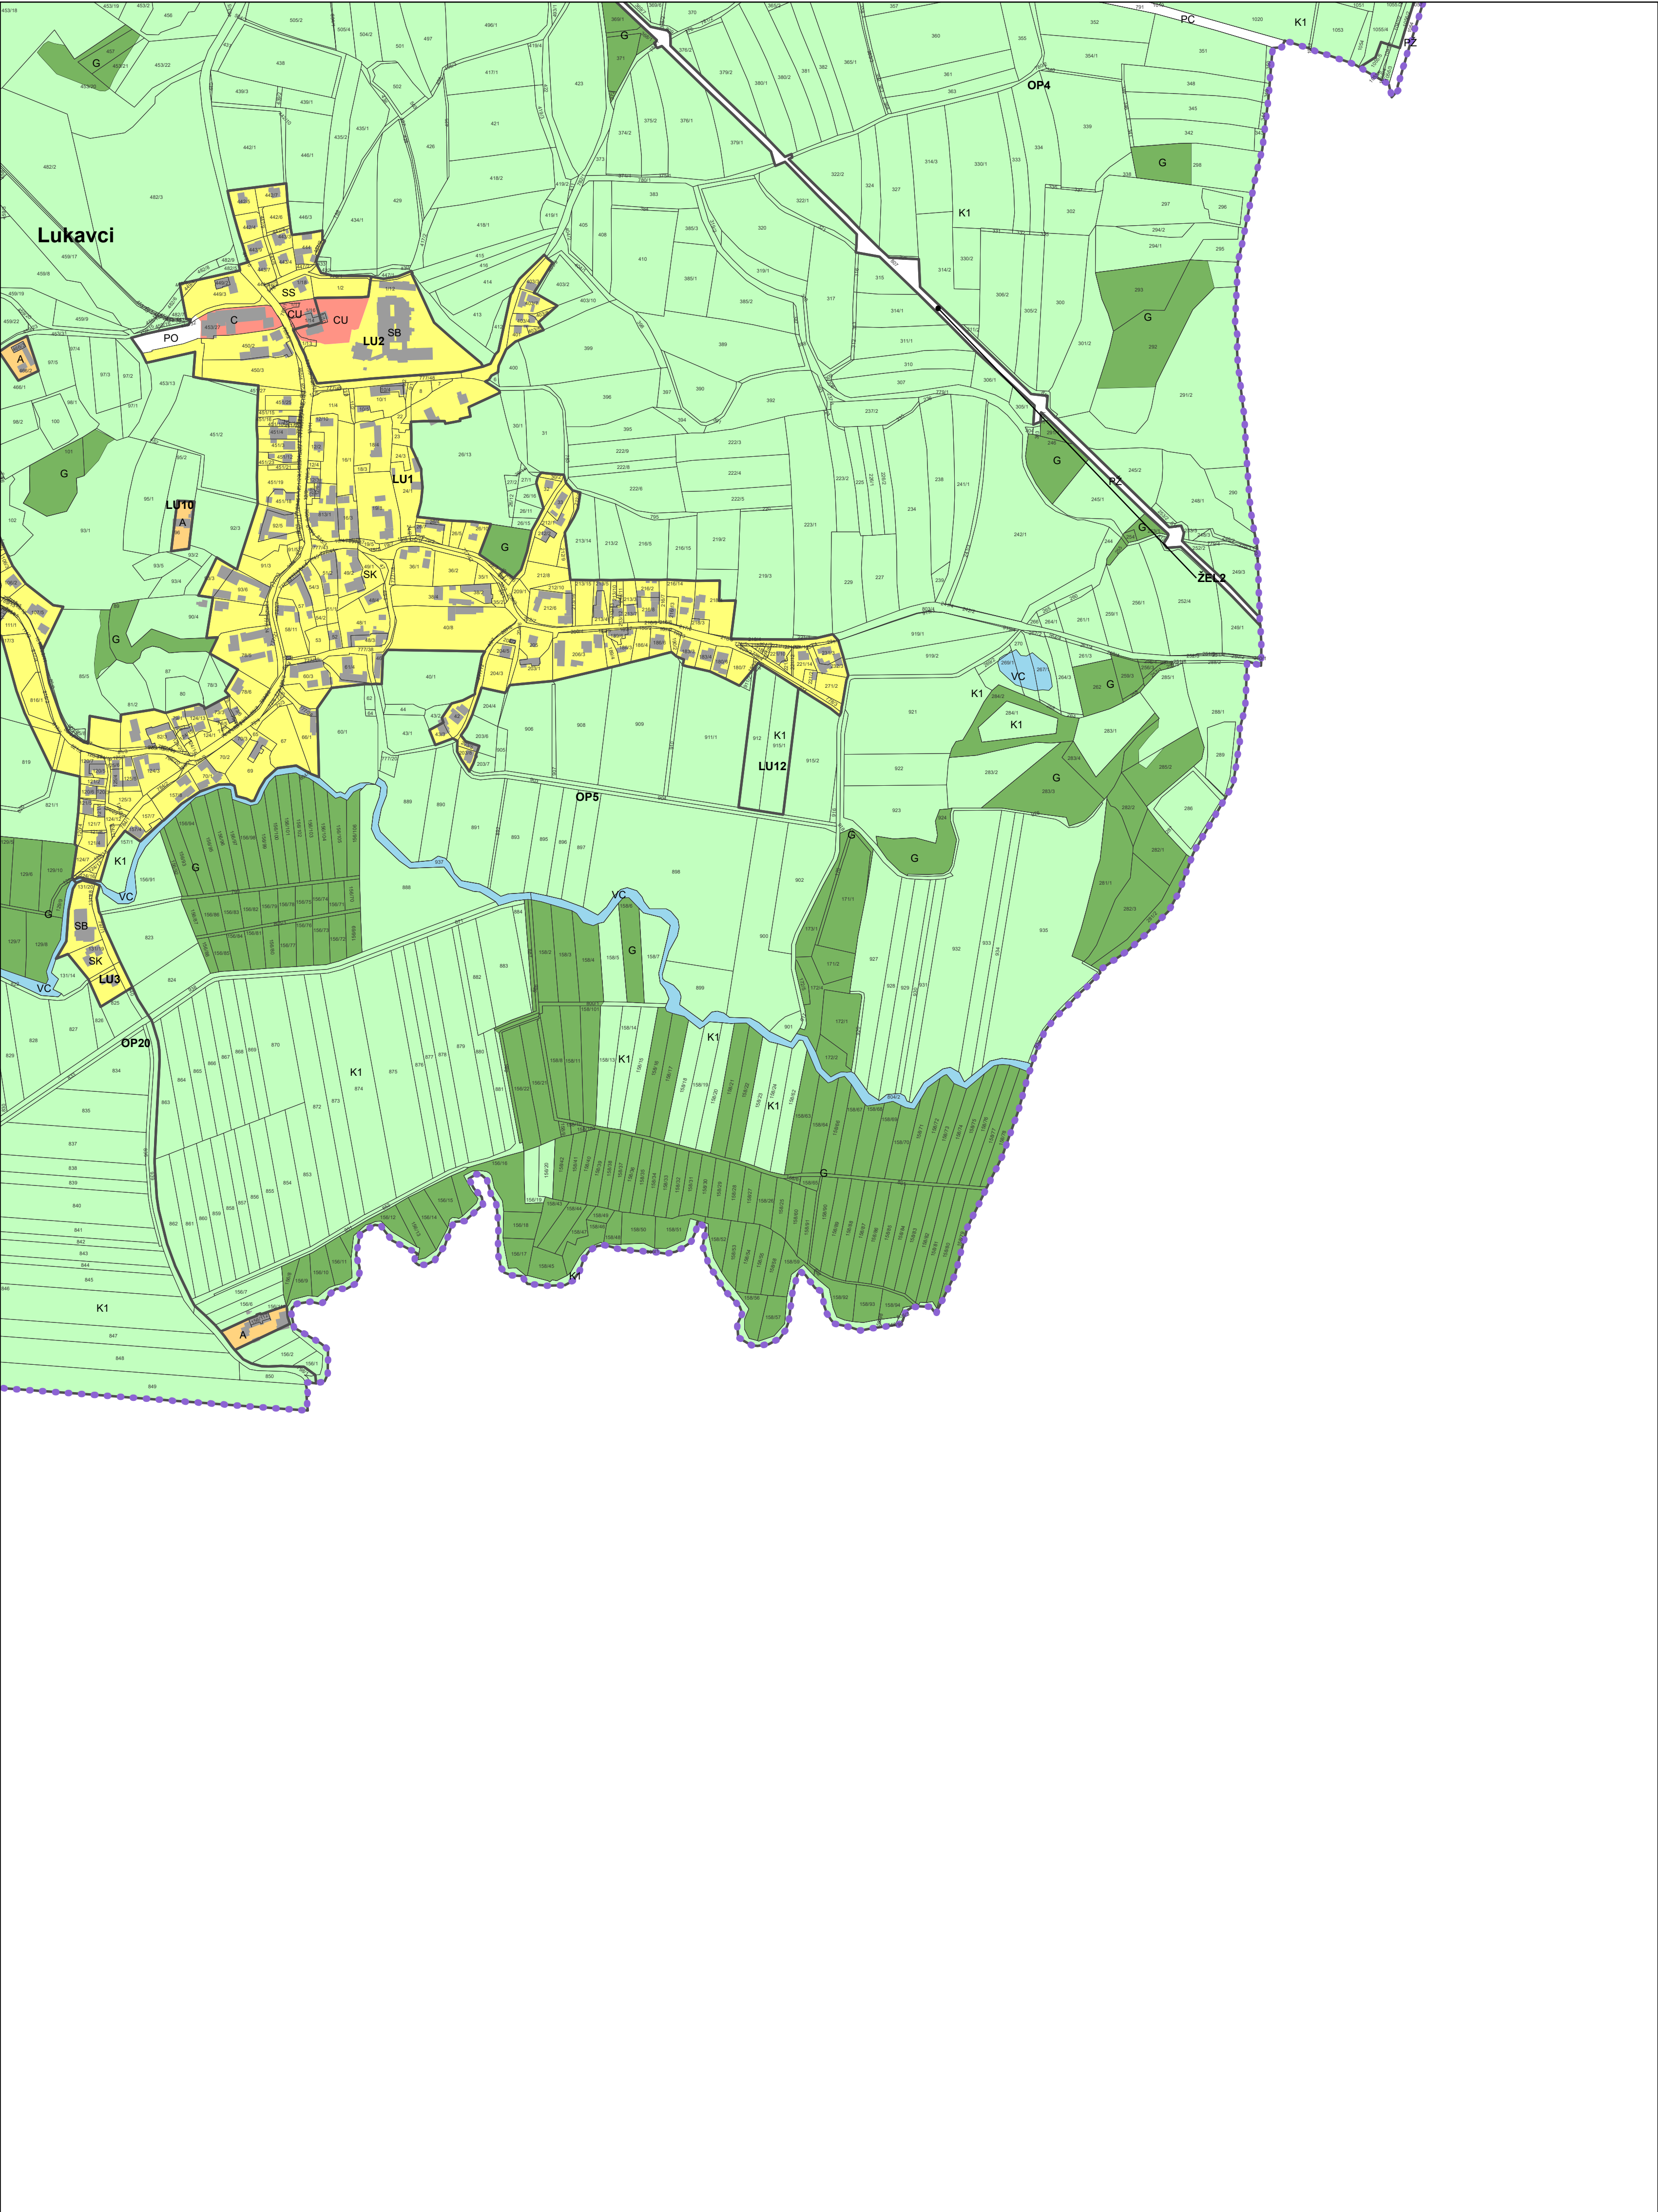

Vir: ZKN 16.11.2025 (GURS) , OPN Križevci


M = 1:5.000

 

0 50 100 200 300 400 500 m


Vir: ZKN 16.11.2025 (GURS), OPN Križevci

M = 1:5.000

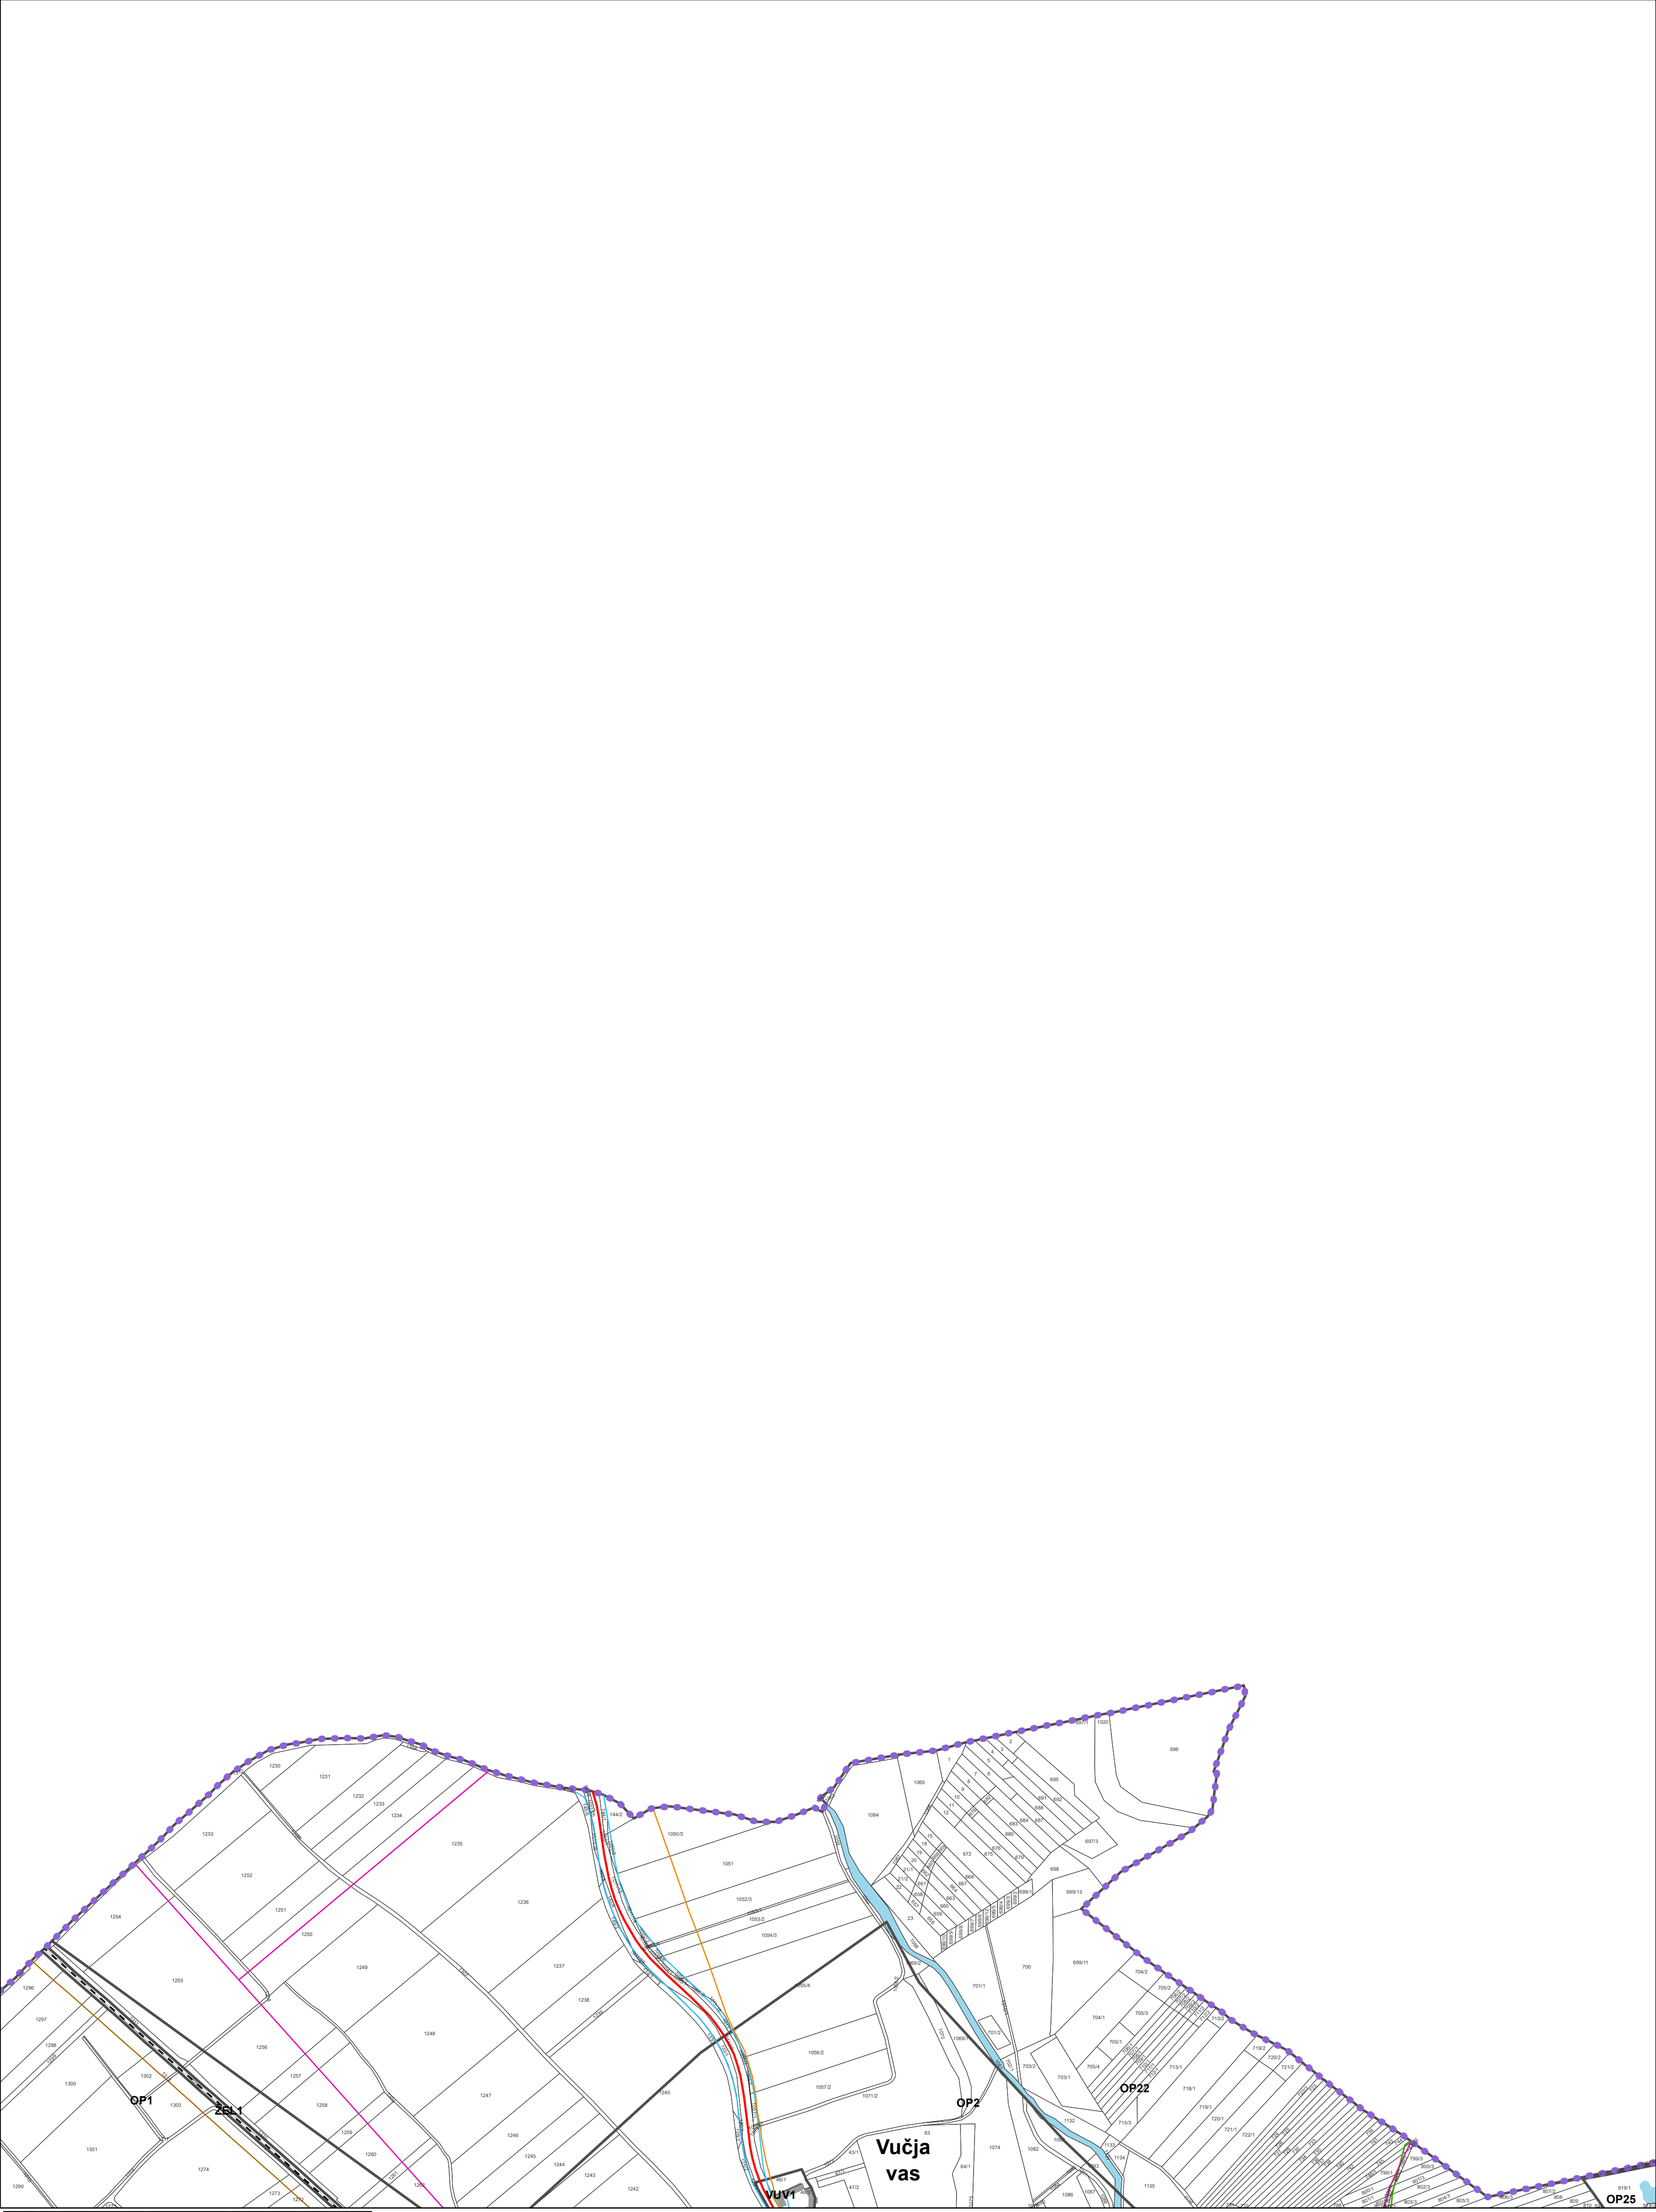

Vir: ZKN 16.11.2025 (GURS), OPN Križevci


M = 1:5.000

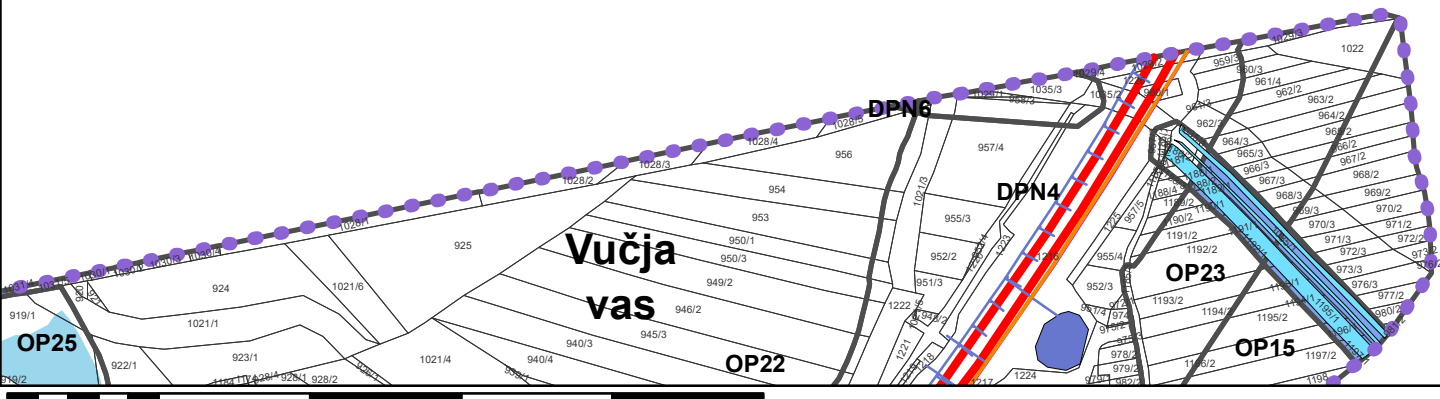


Vir: ZKN 16.11.2025 (GURS), OPN Križevci

M = 1:5.000




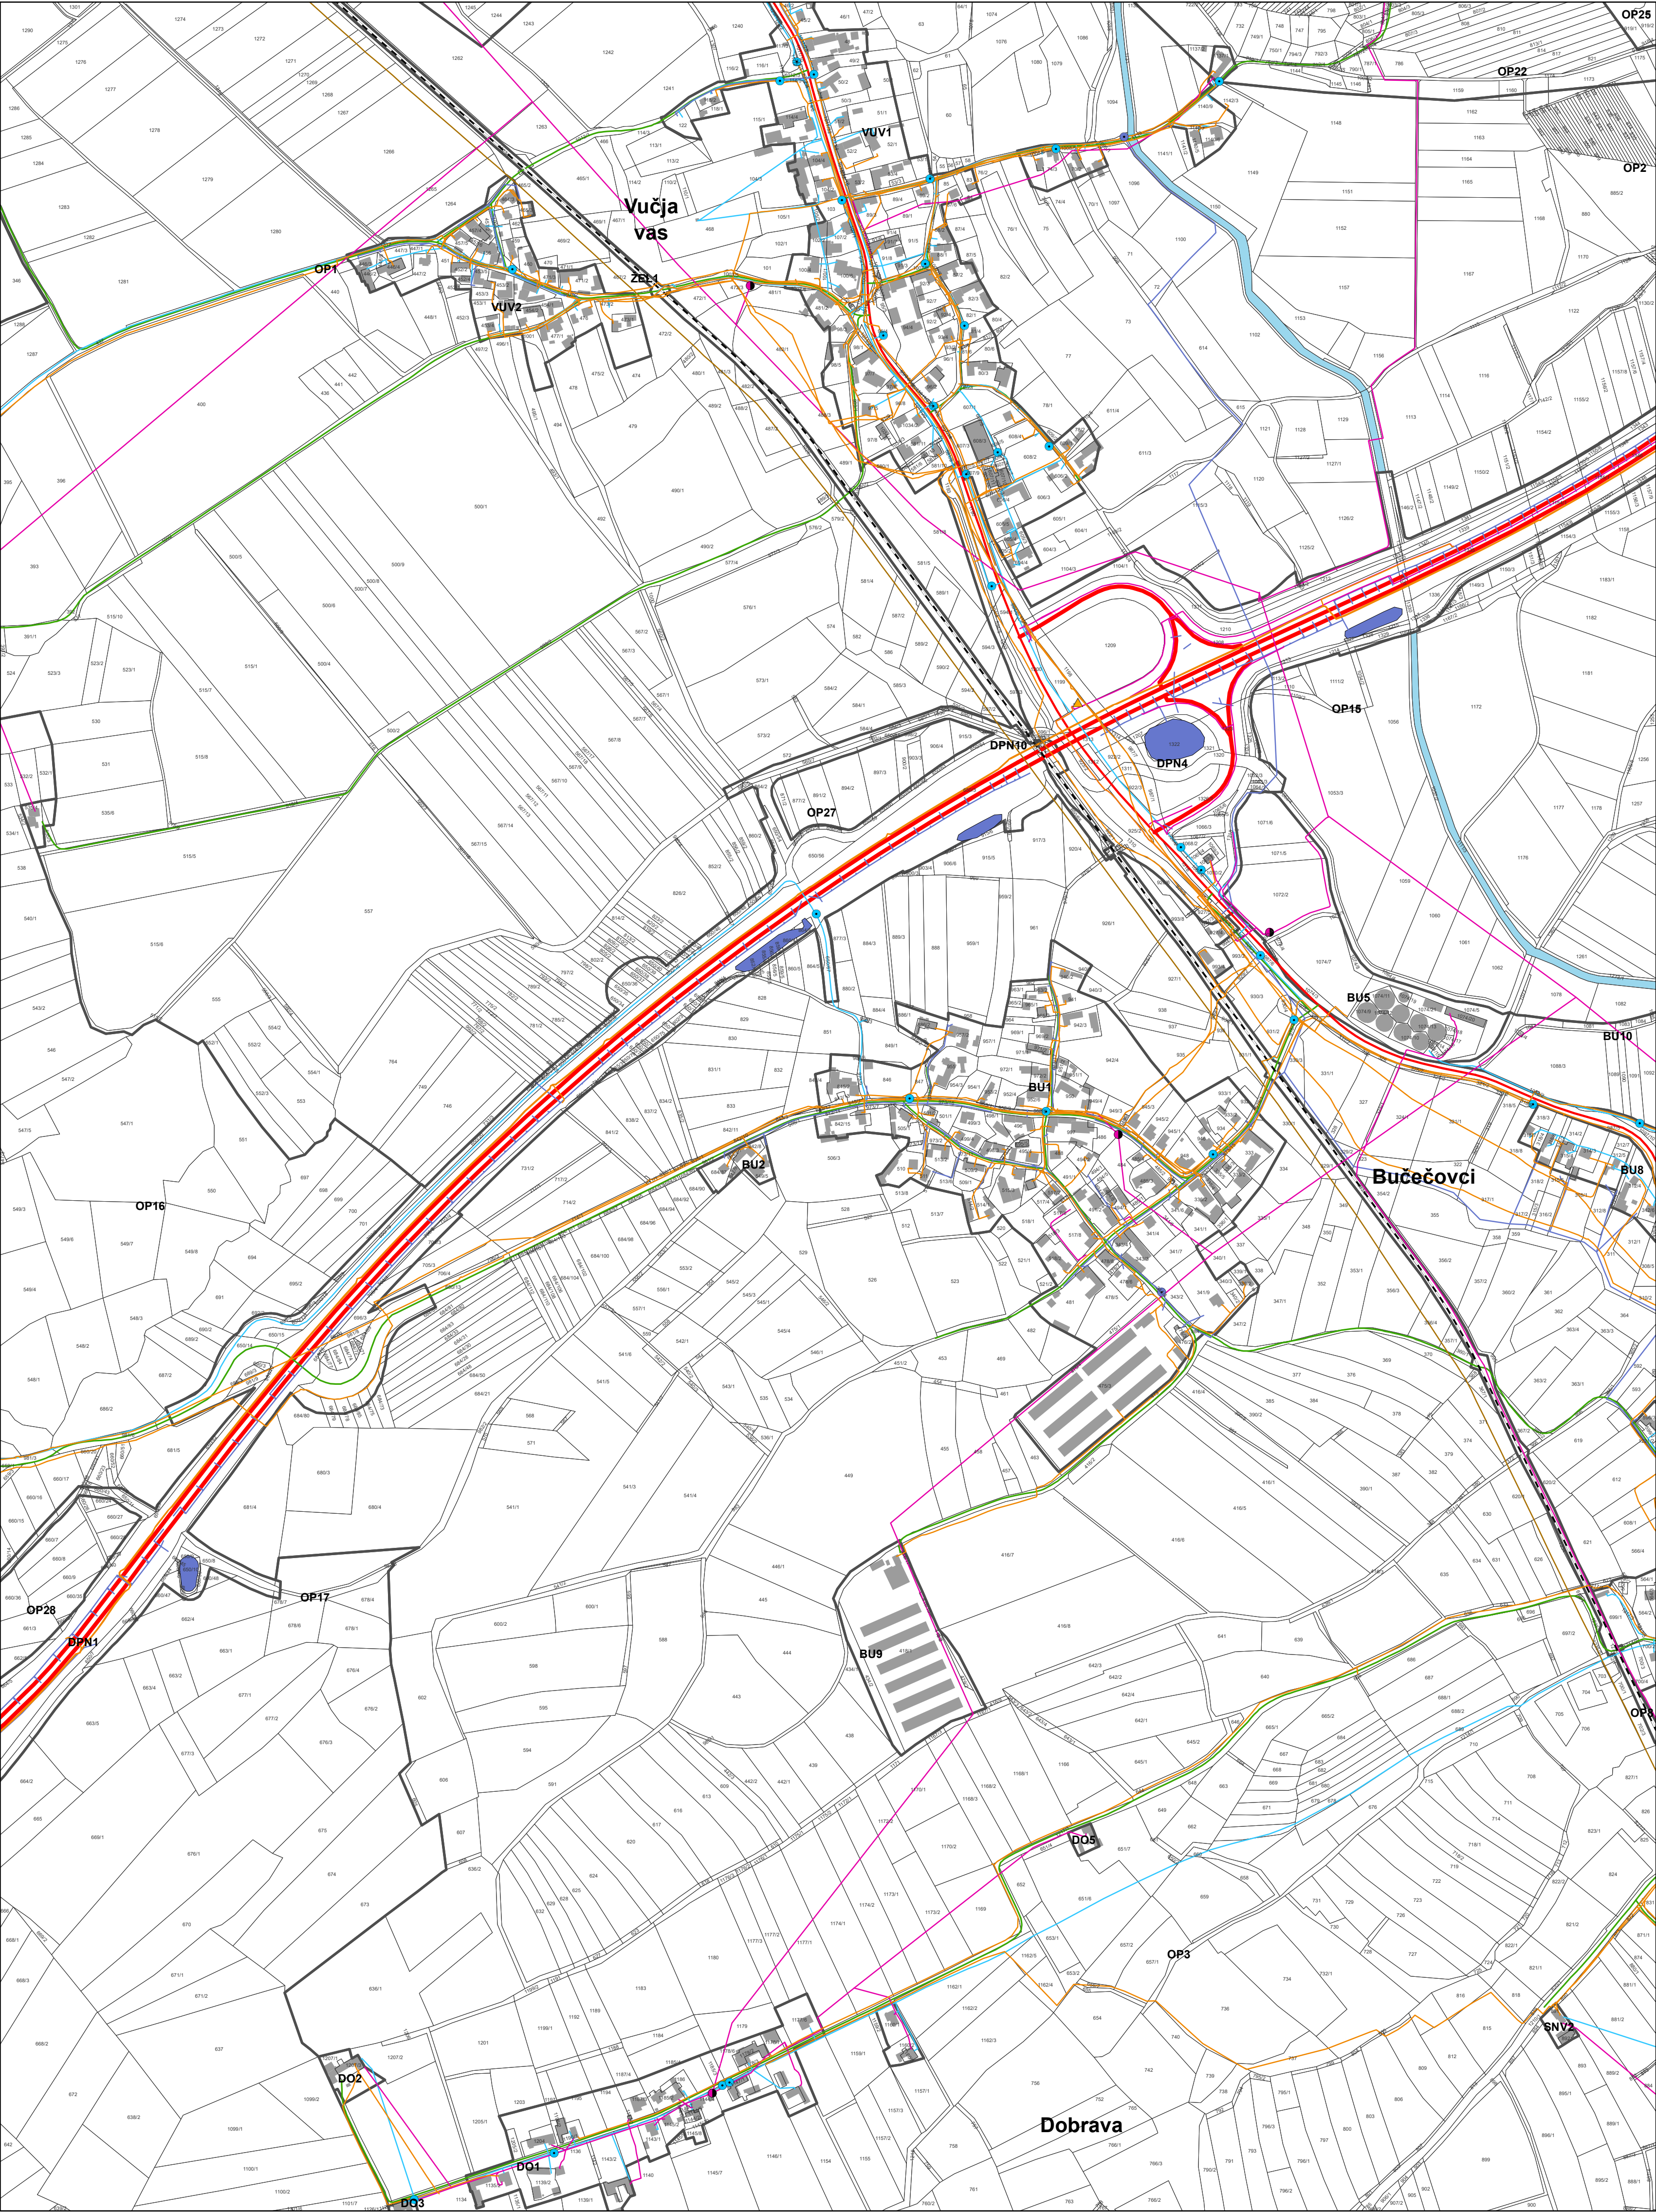

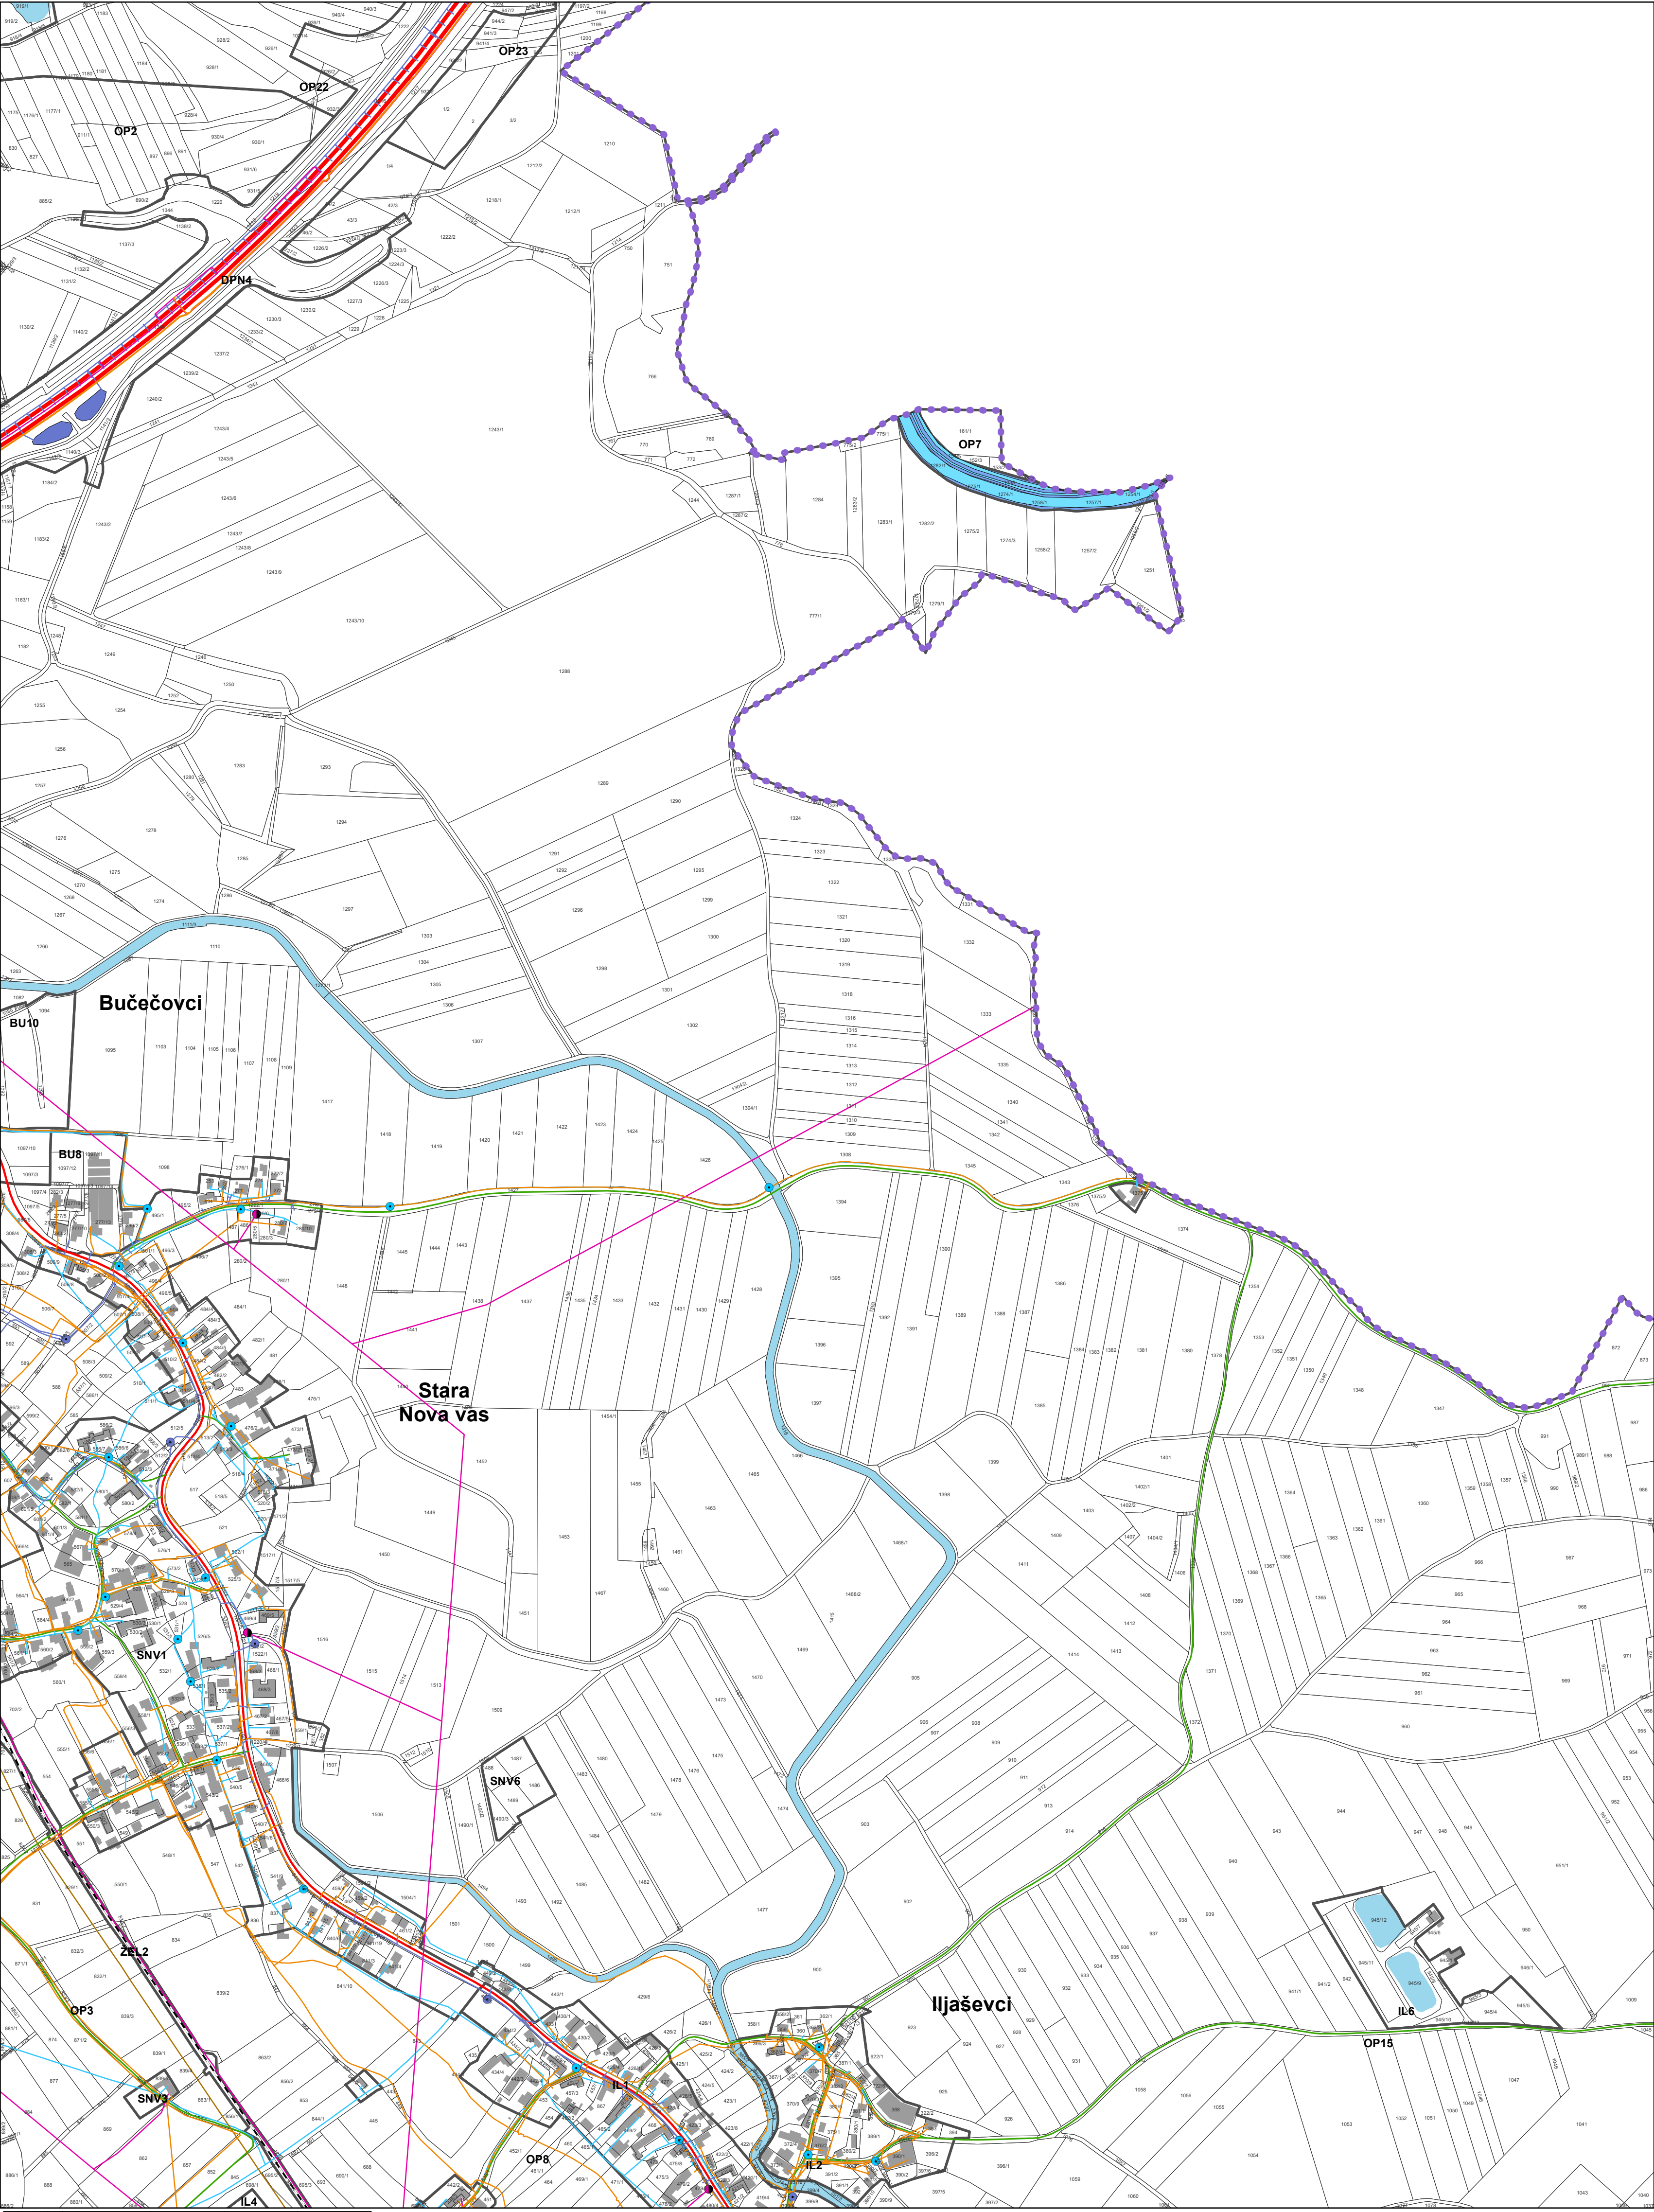

Vir: ZKN 16.11.2025 (GURS), OPN Križevci


M = 1:5.000

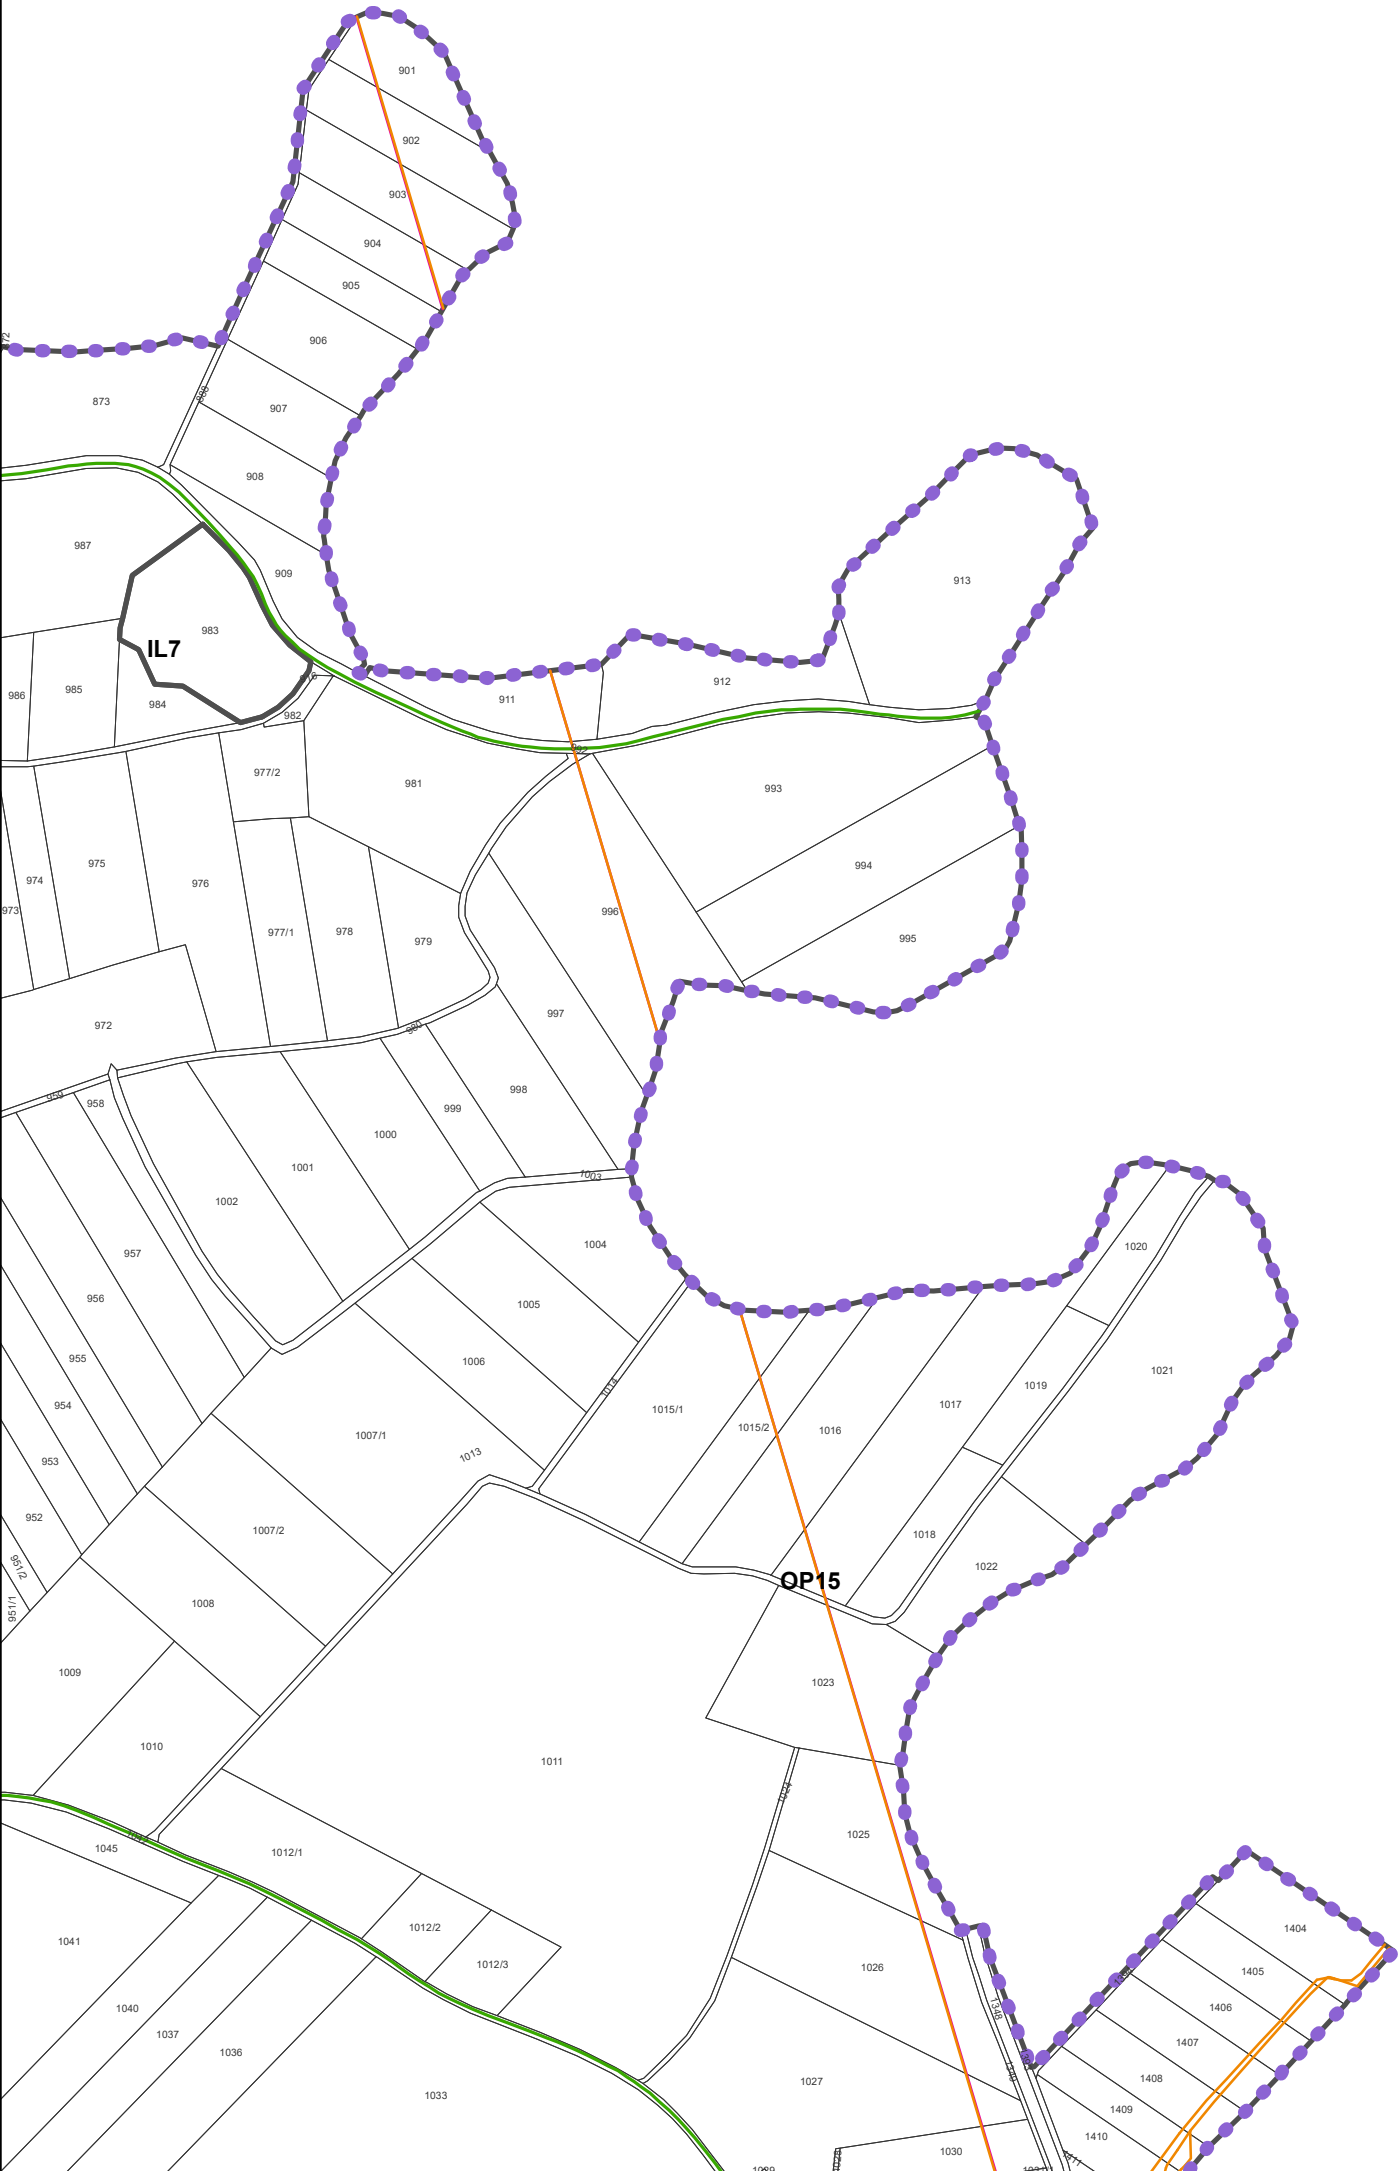

0 50 100 200 300 400 500 m

Vir: ZKN 16.11.2025 (GURS), OPN Križevci

M = 1:5.000

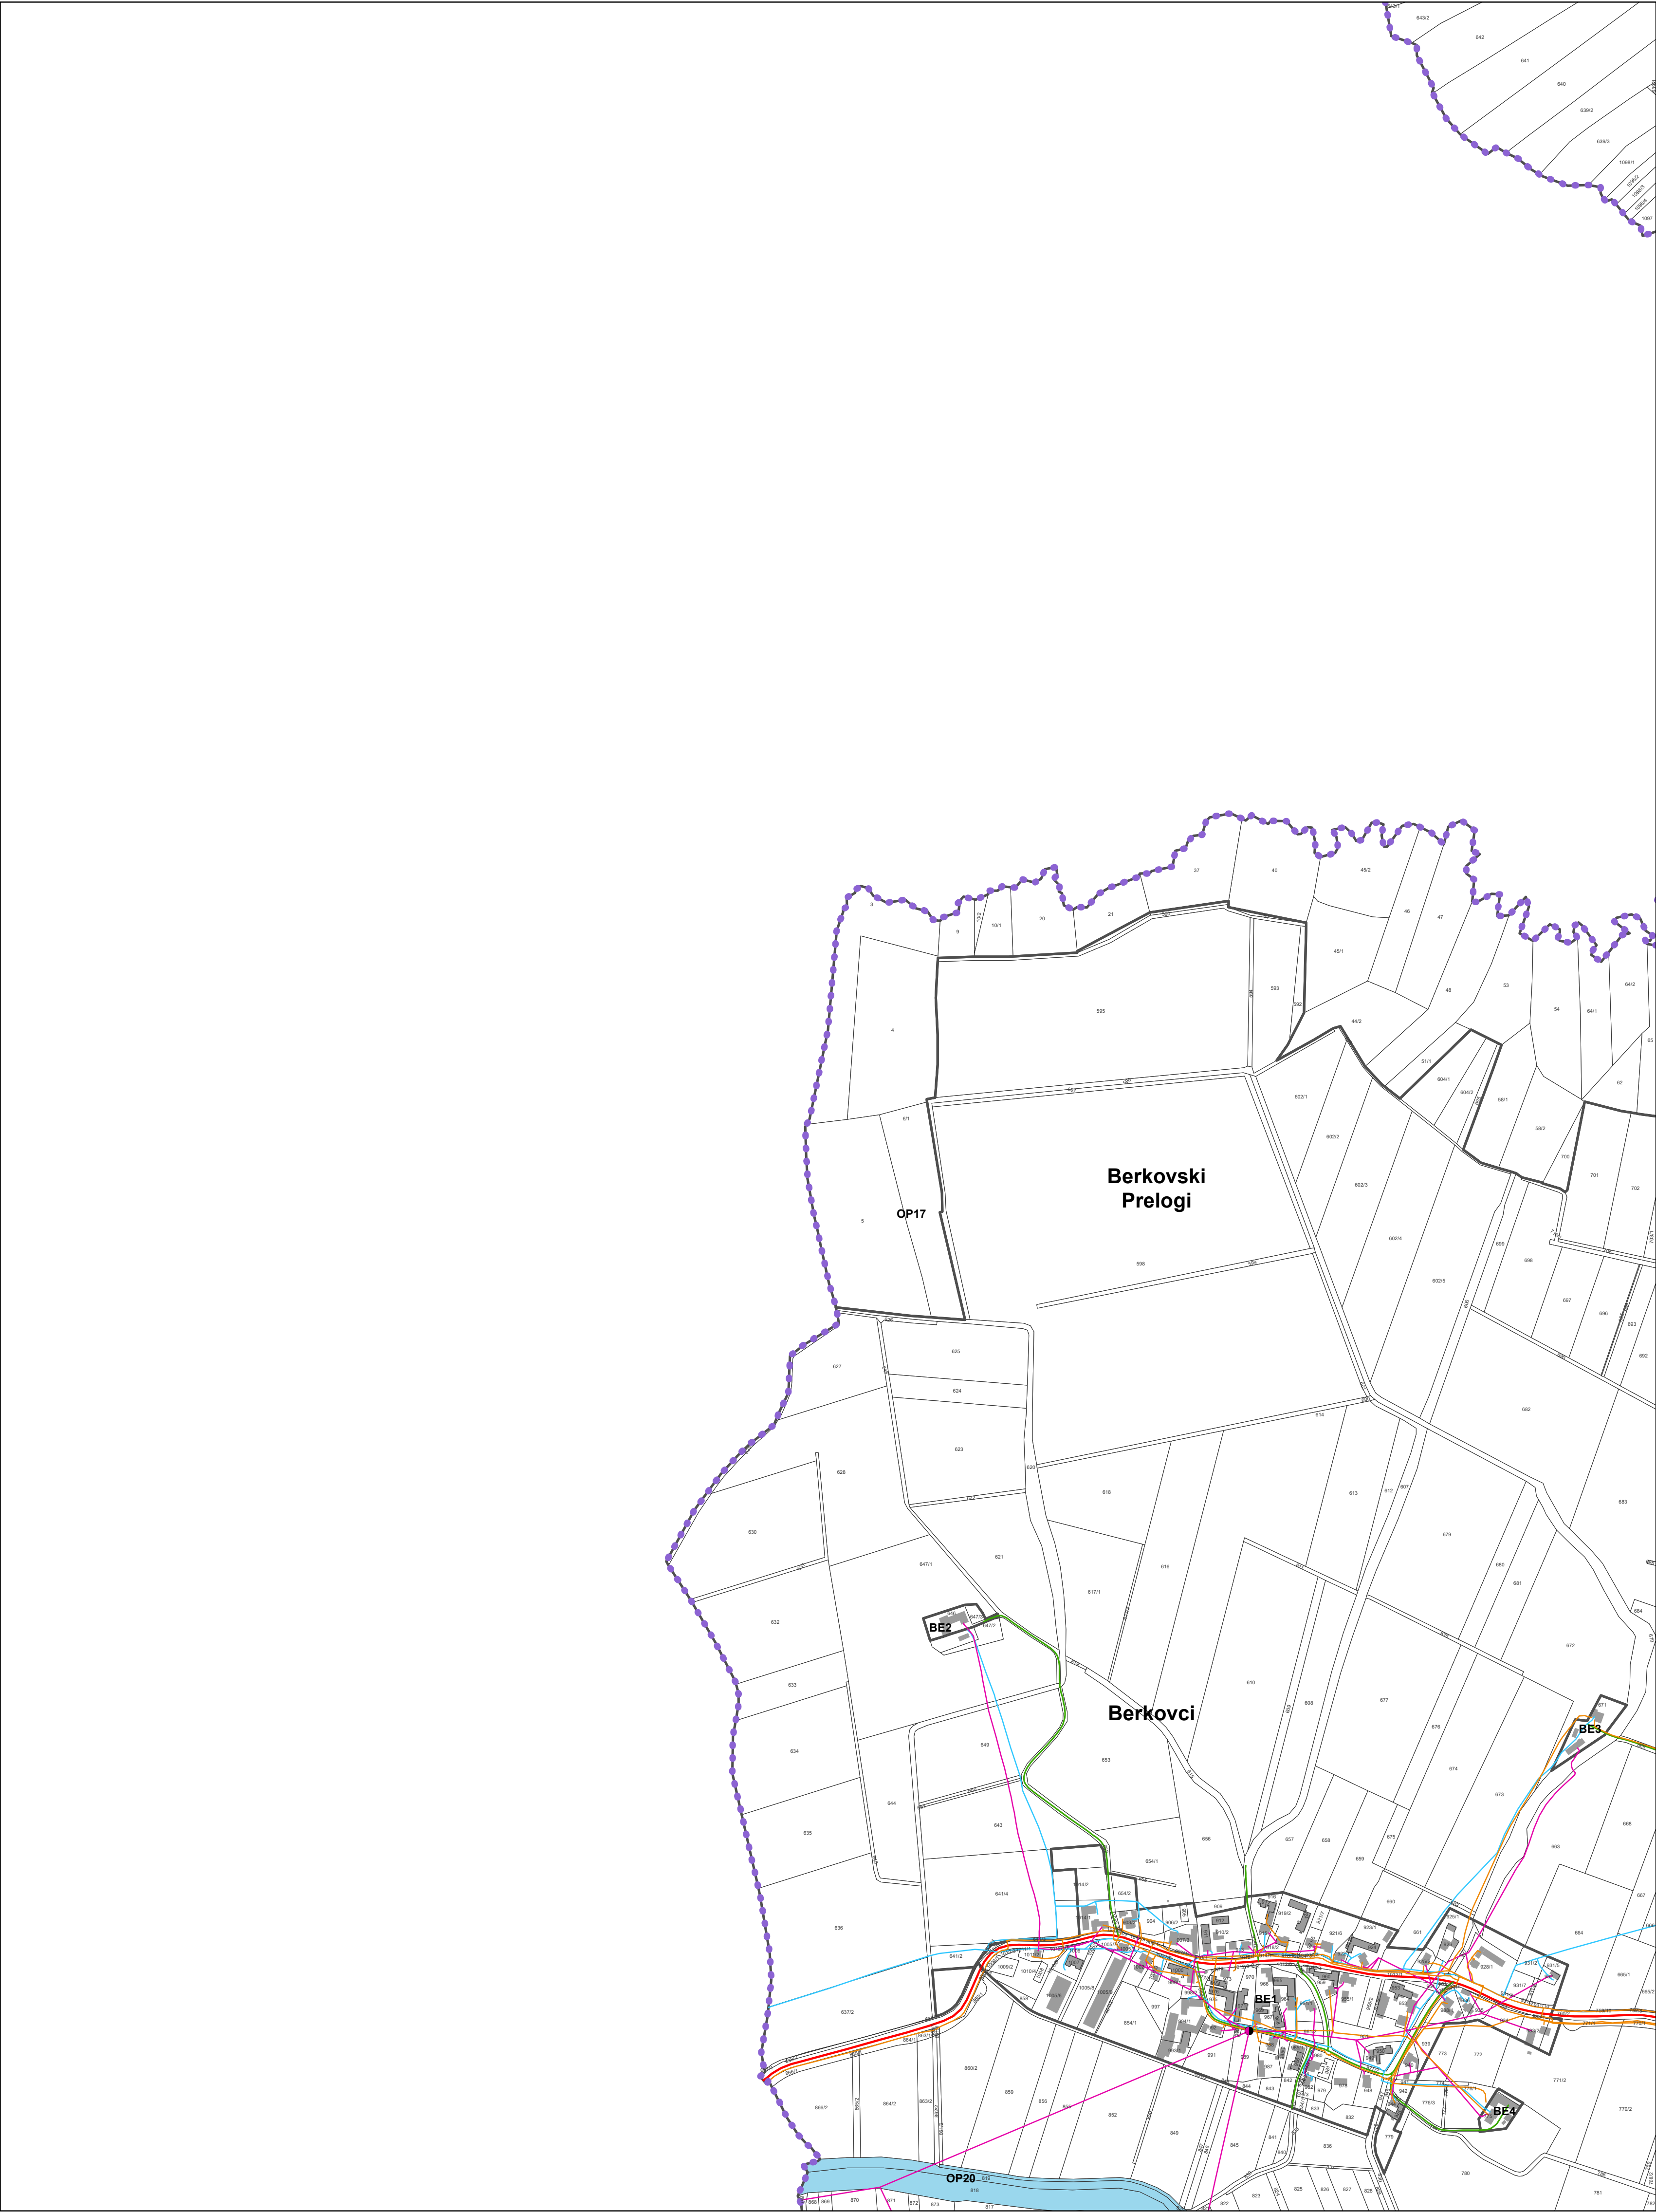


0 50 100 200 300 400 500 m

Vir: ZKN 16.11.2025 (GURS), OPN Križevci

M = 1:5.000

4 - 08


OBČINA KRIŽEVCI J0907

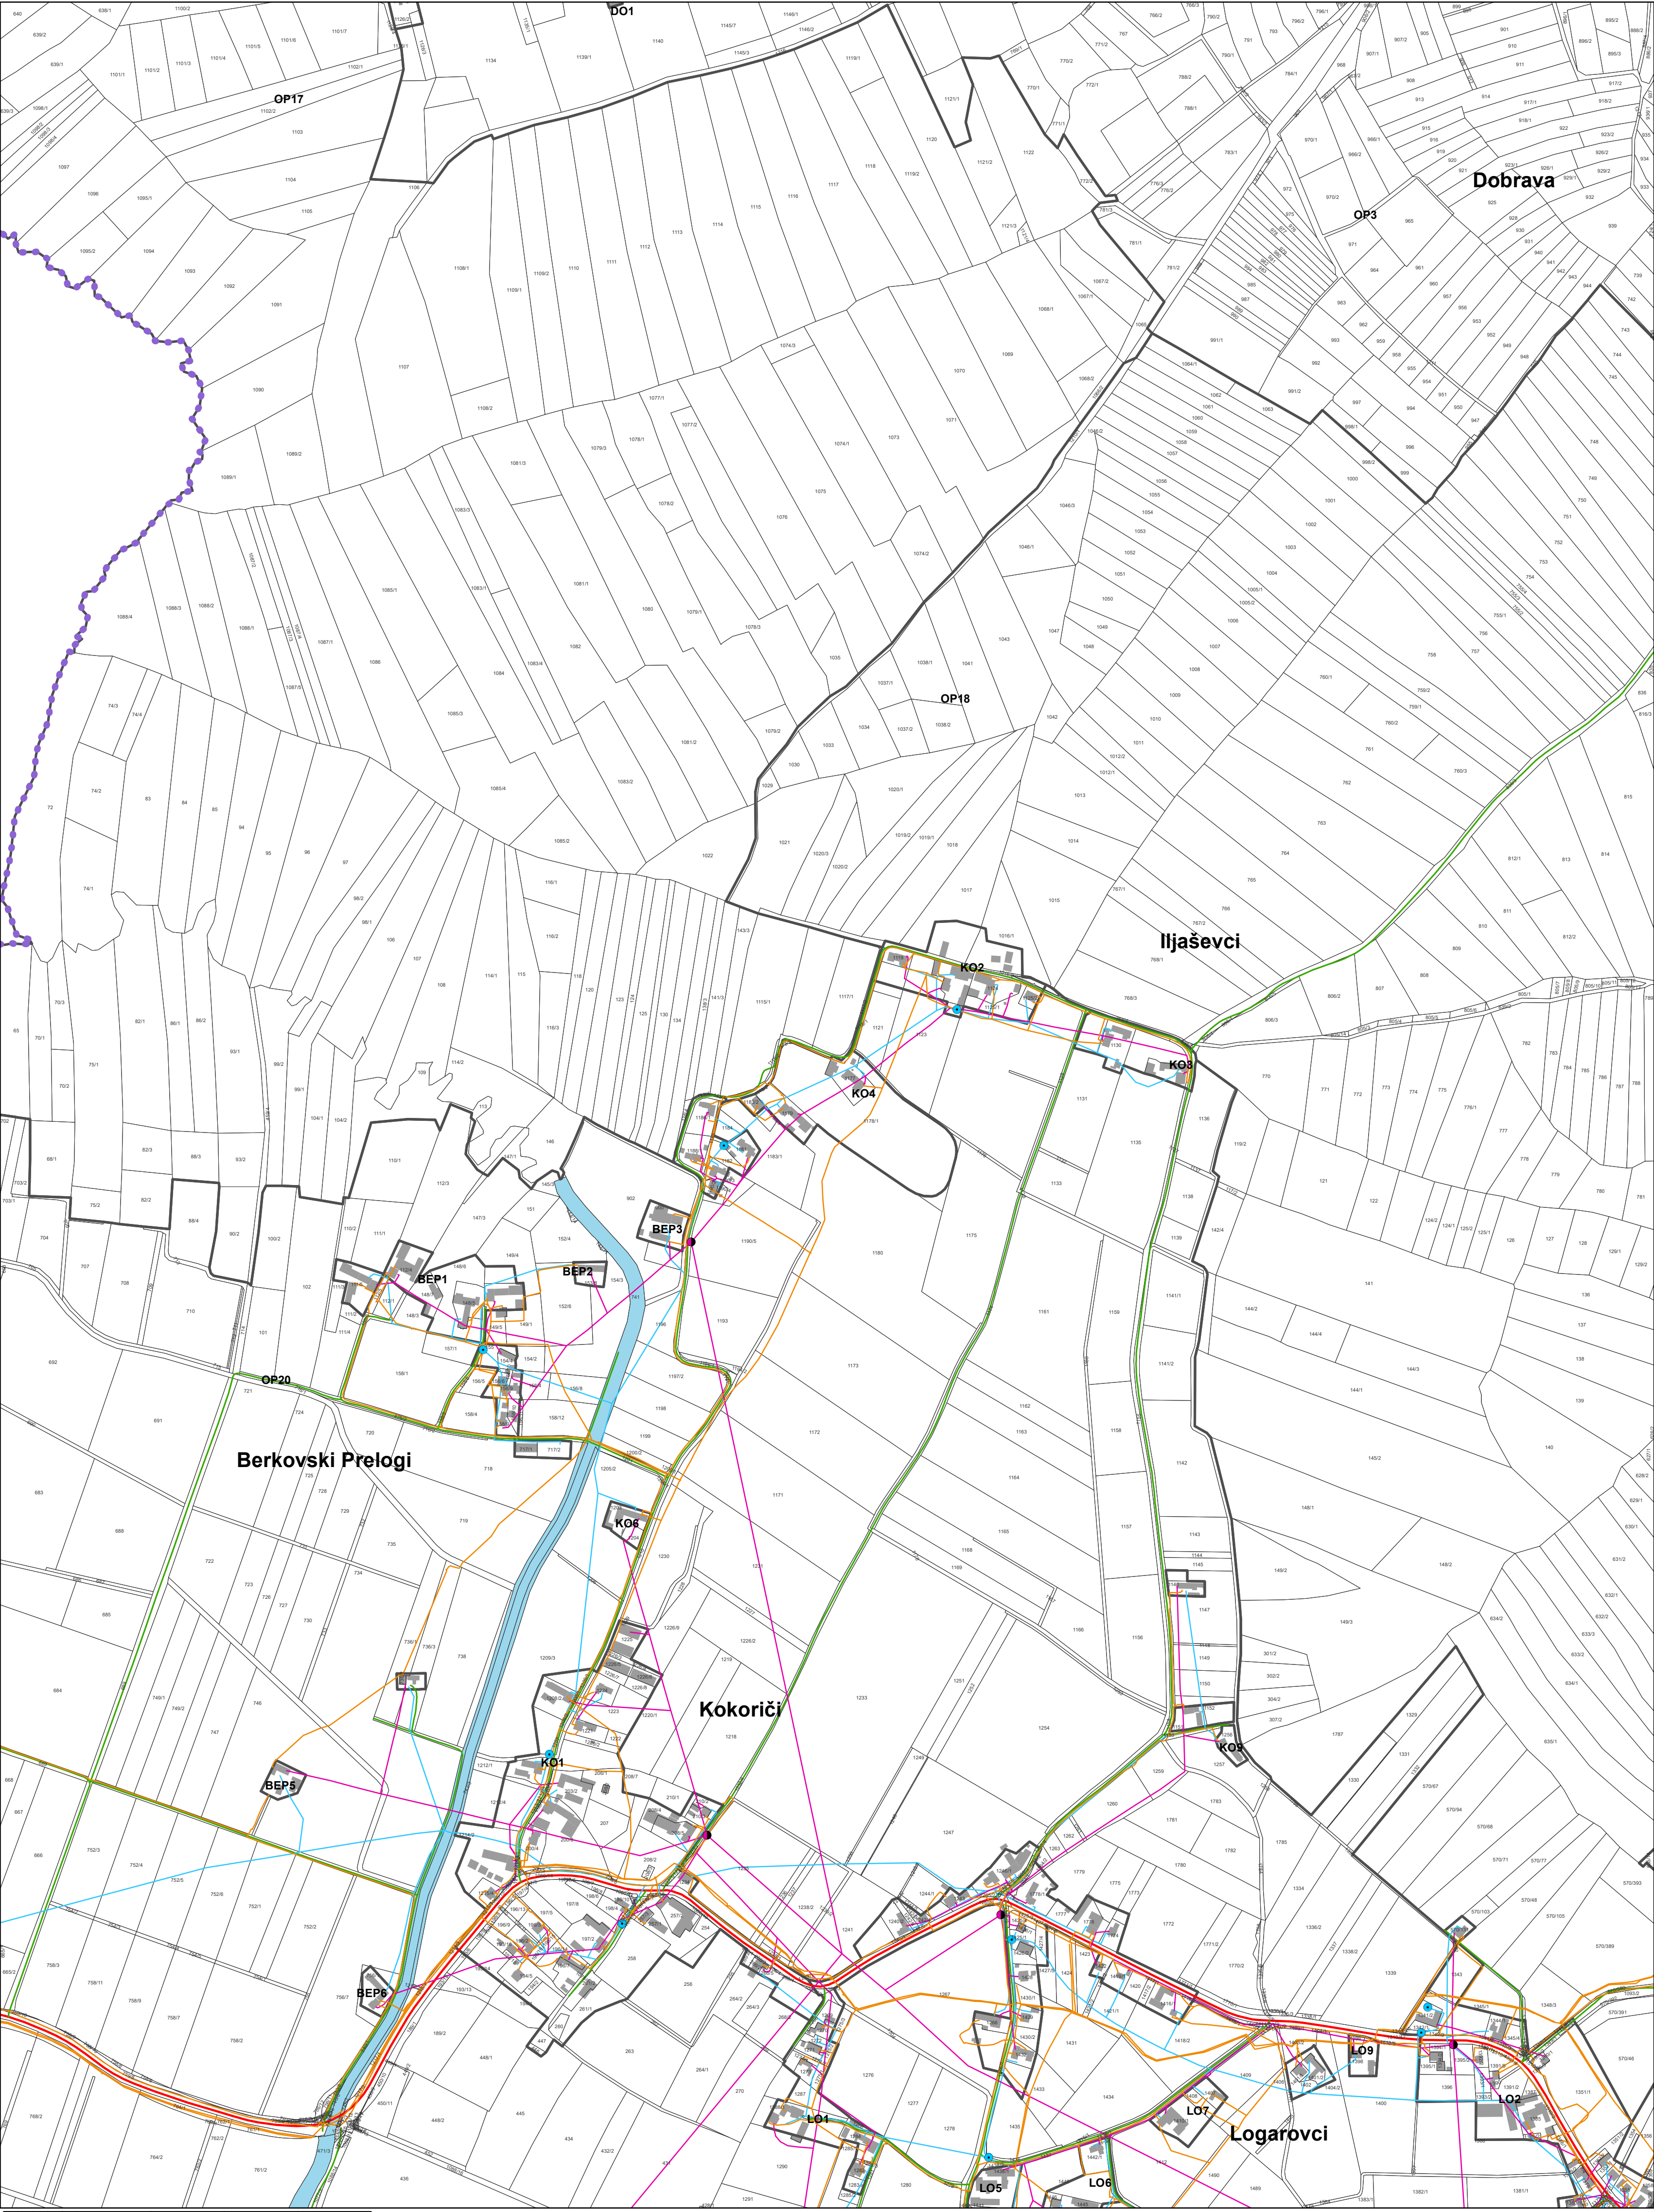




Vir: ZKN 16.11.2025 (GURS), OPN Križevci

M = 1:5.000

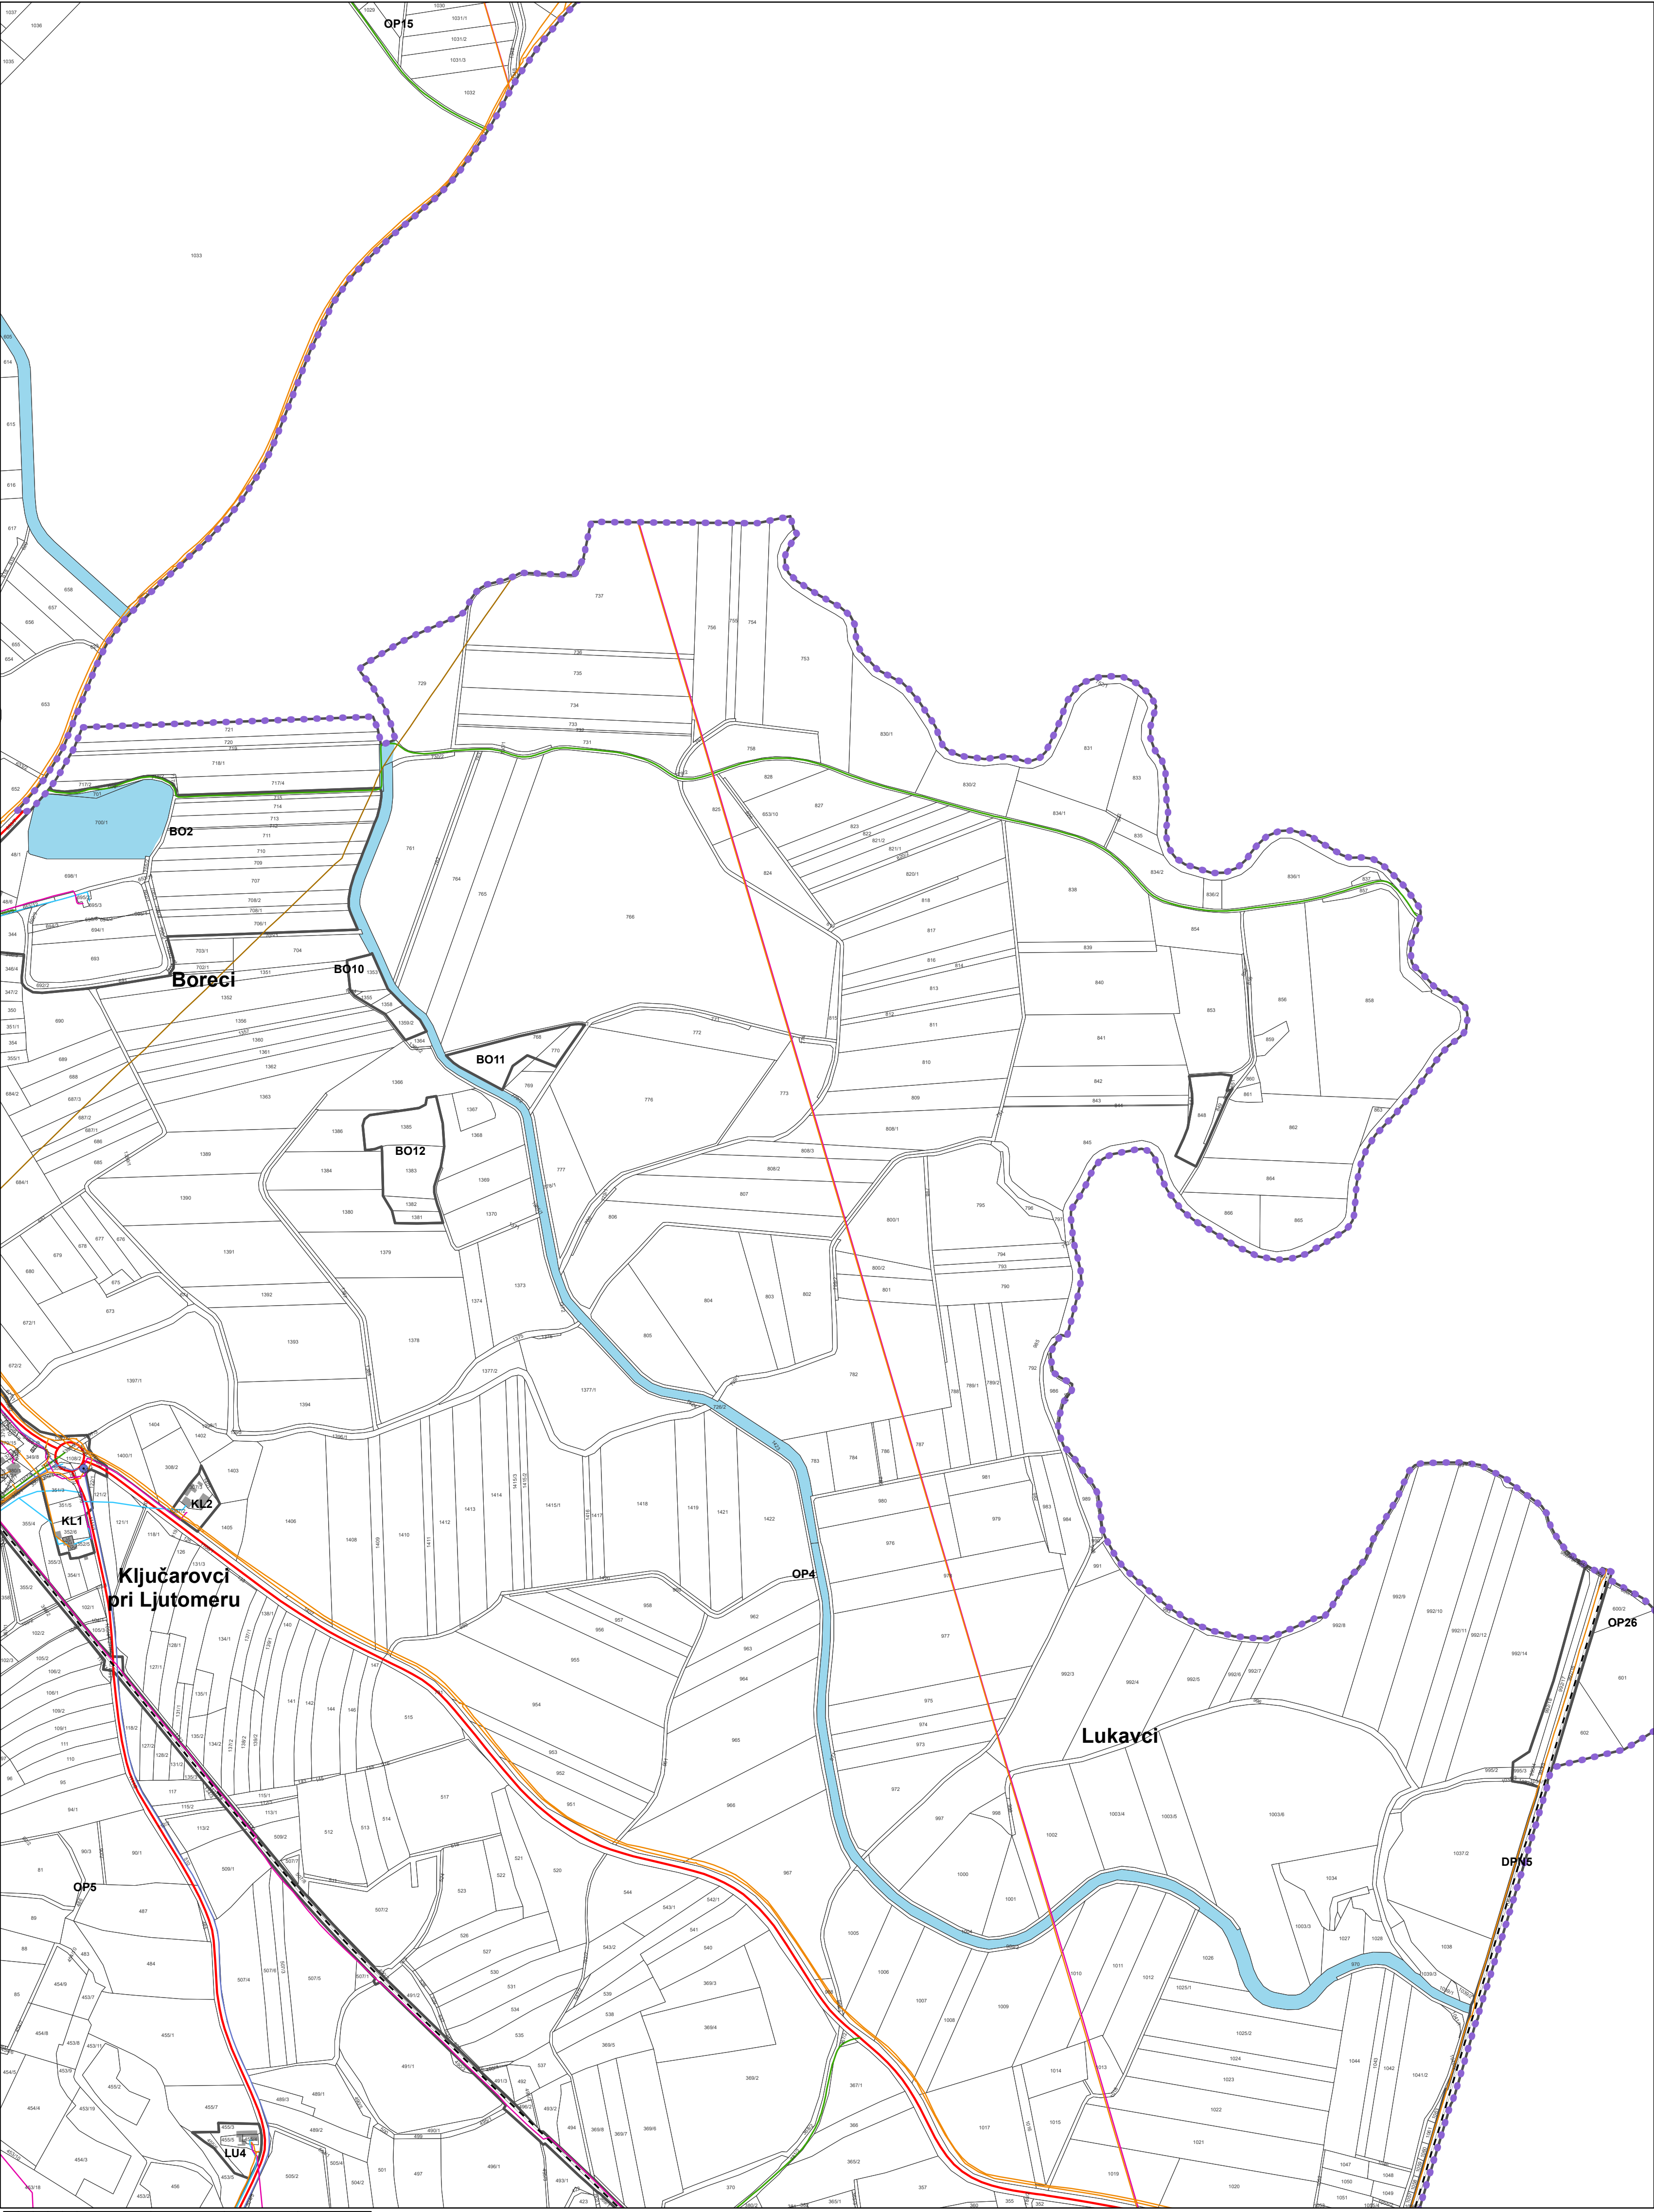

Vir: ZKN 16.11.2025 (GURS), OPN Križevci

M = 1:5.000

 


OP26

0 50 100 200 300 400 500 m

Vir: ZKN 16.11.2025 (GURS), OPN Križevci


M = 1:5.000

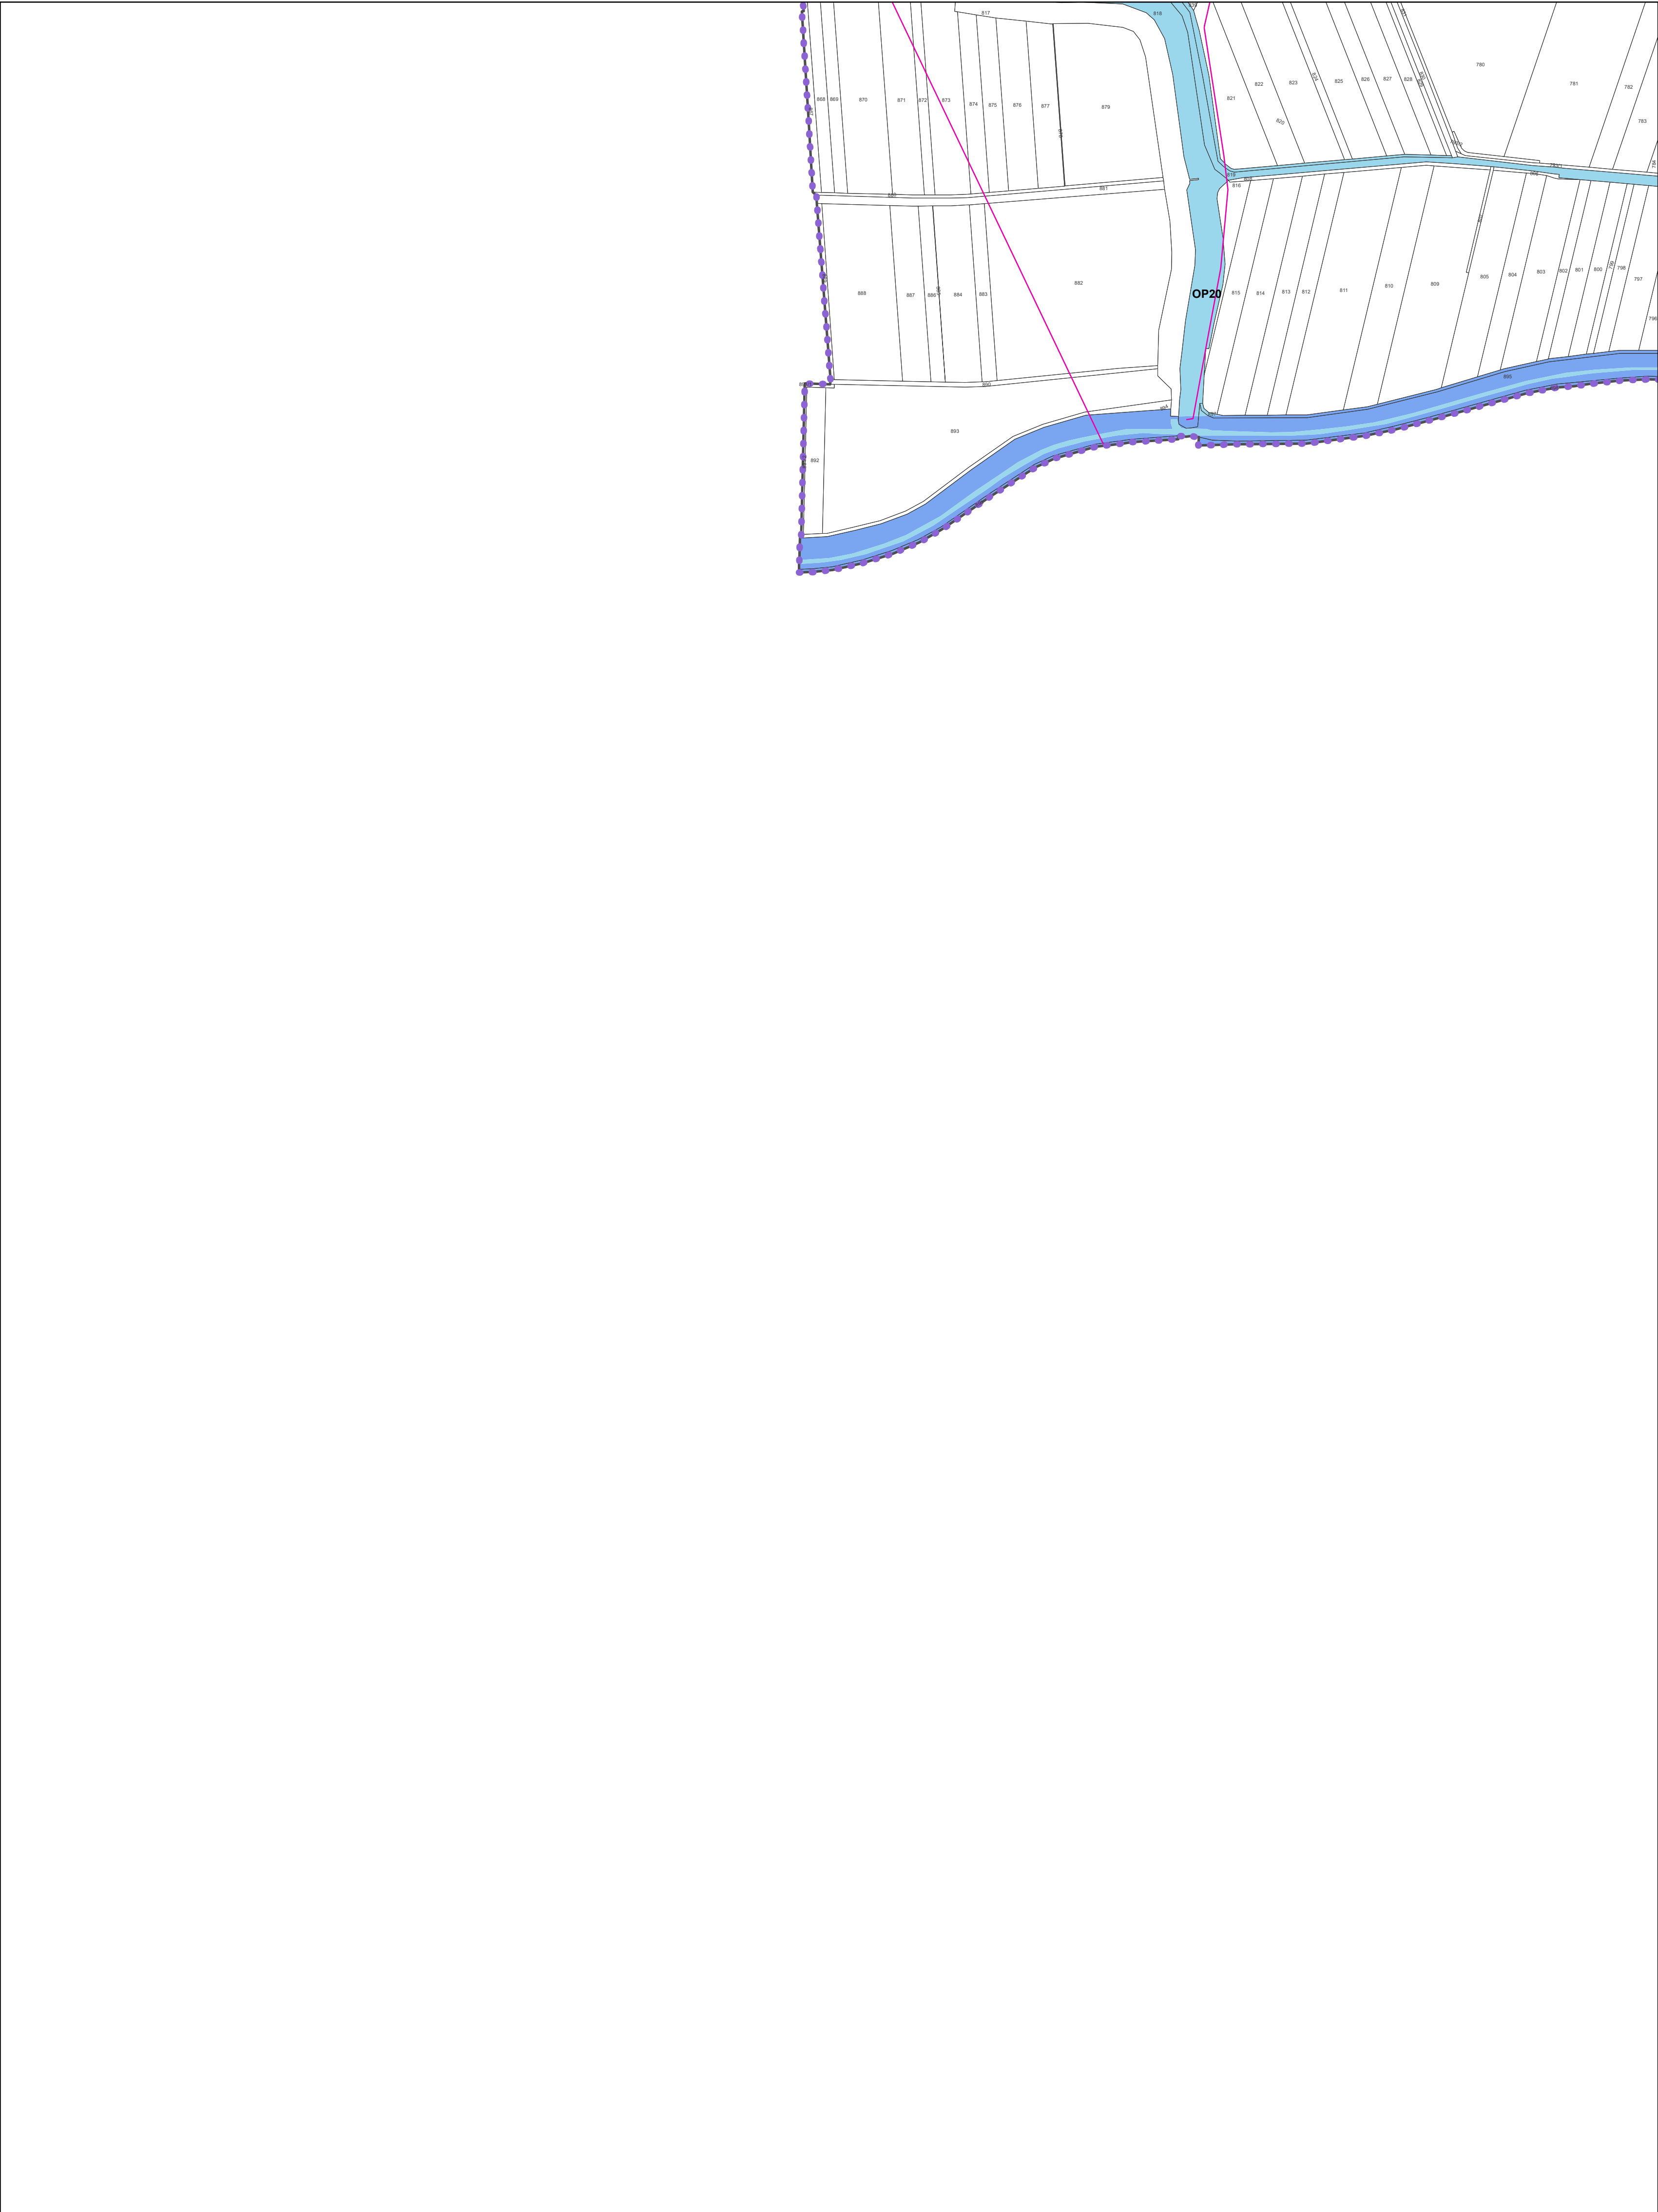

0 50 100 200 300 400 500 m

Vir: ZKN 16.11.2025 (GURS), OPN Križevci

M = 1:5.000

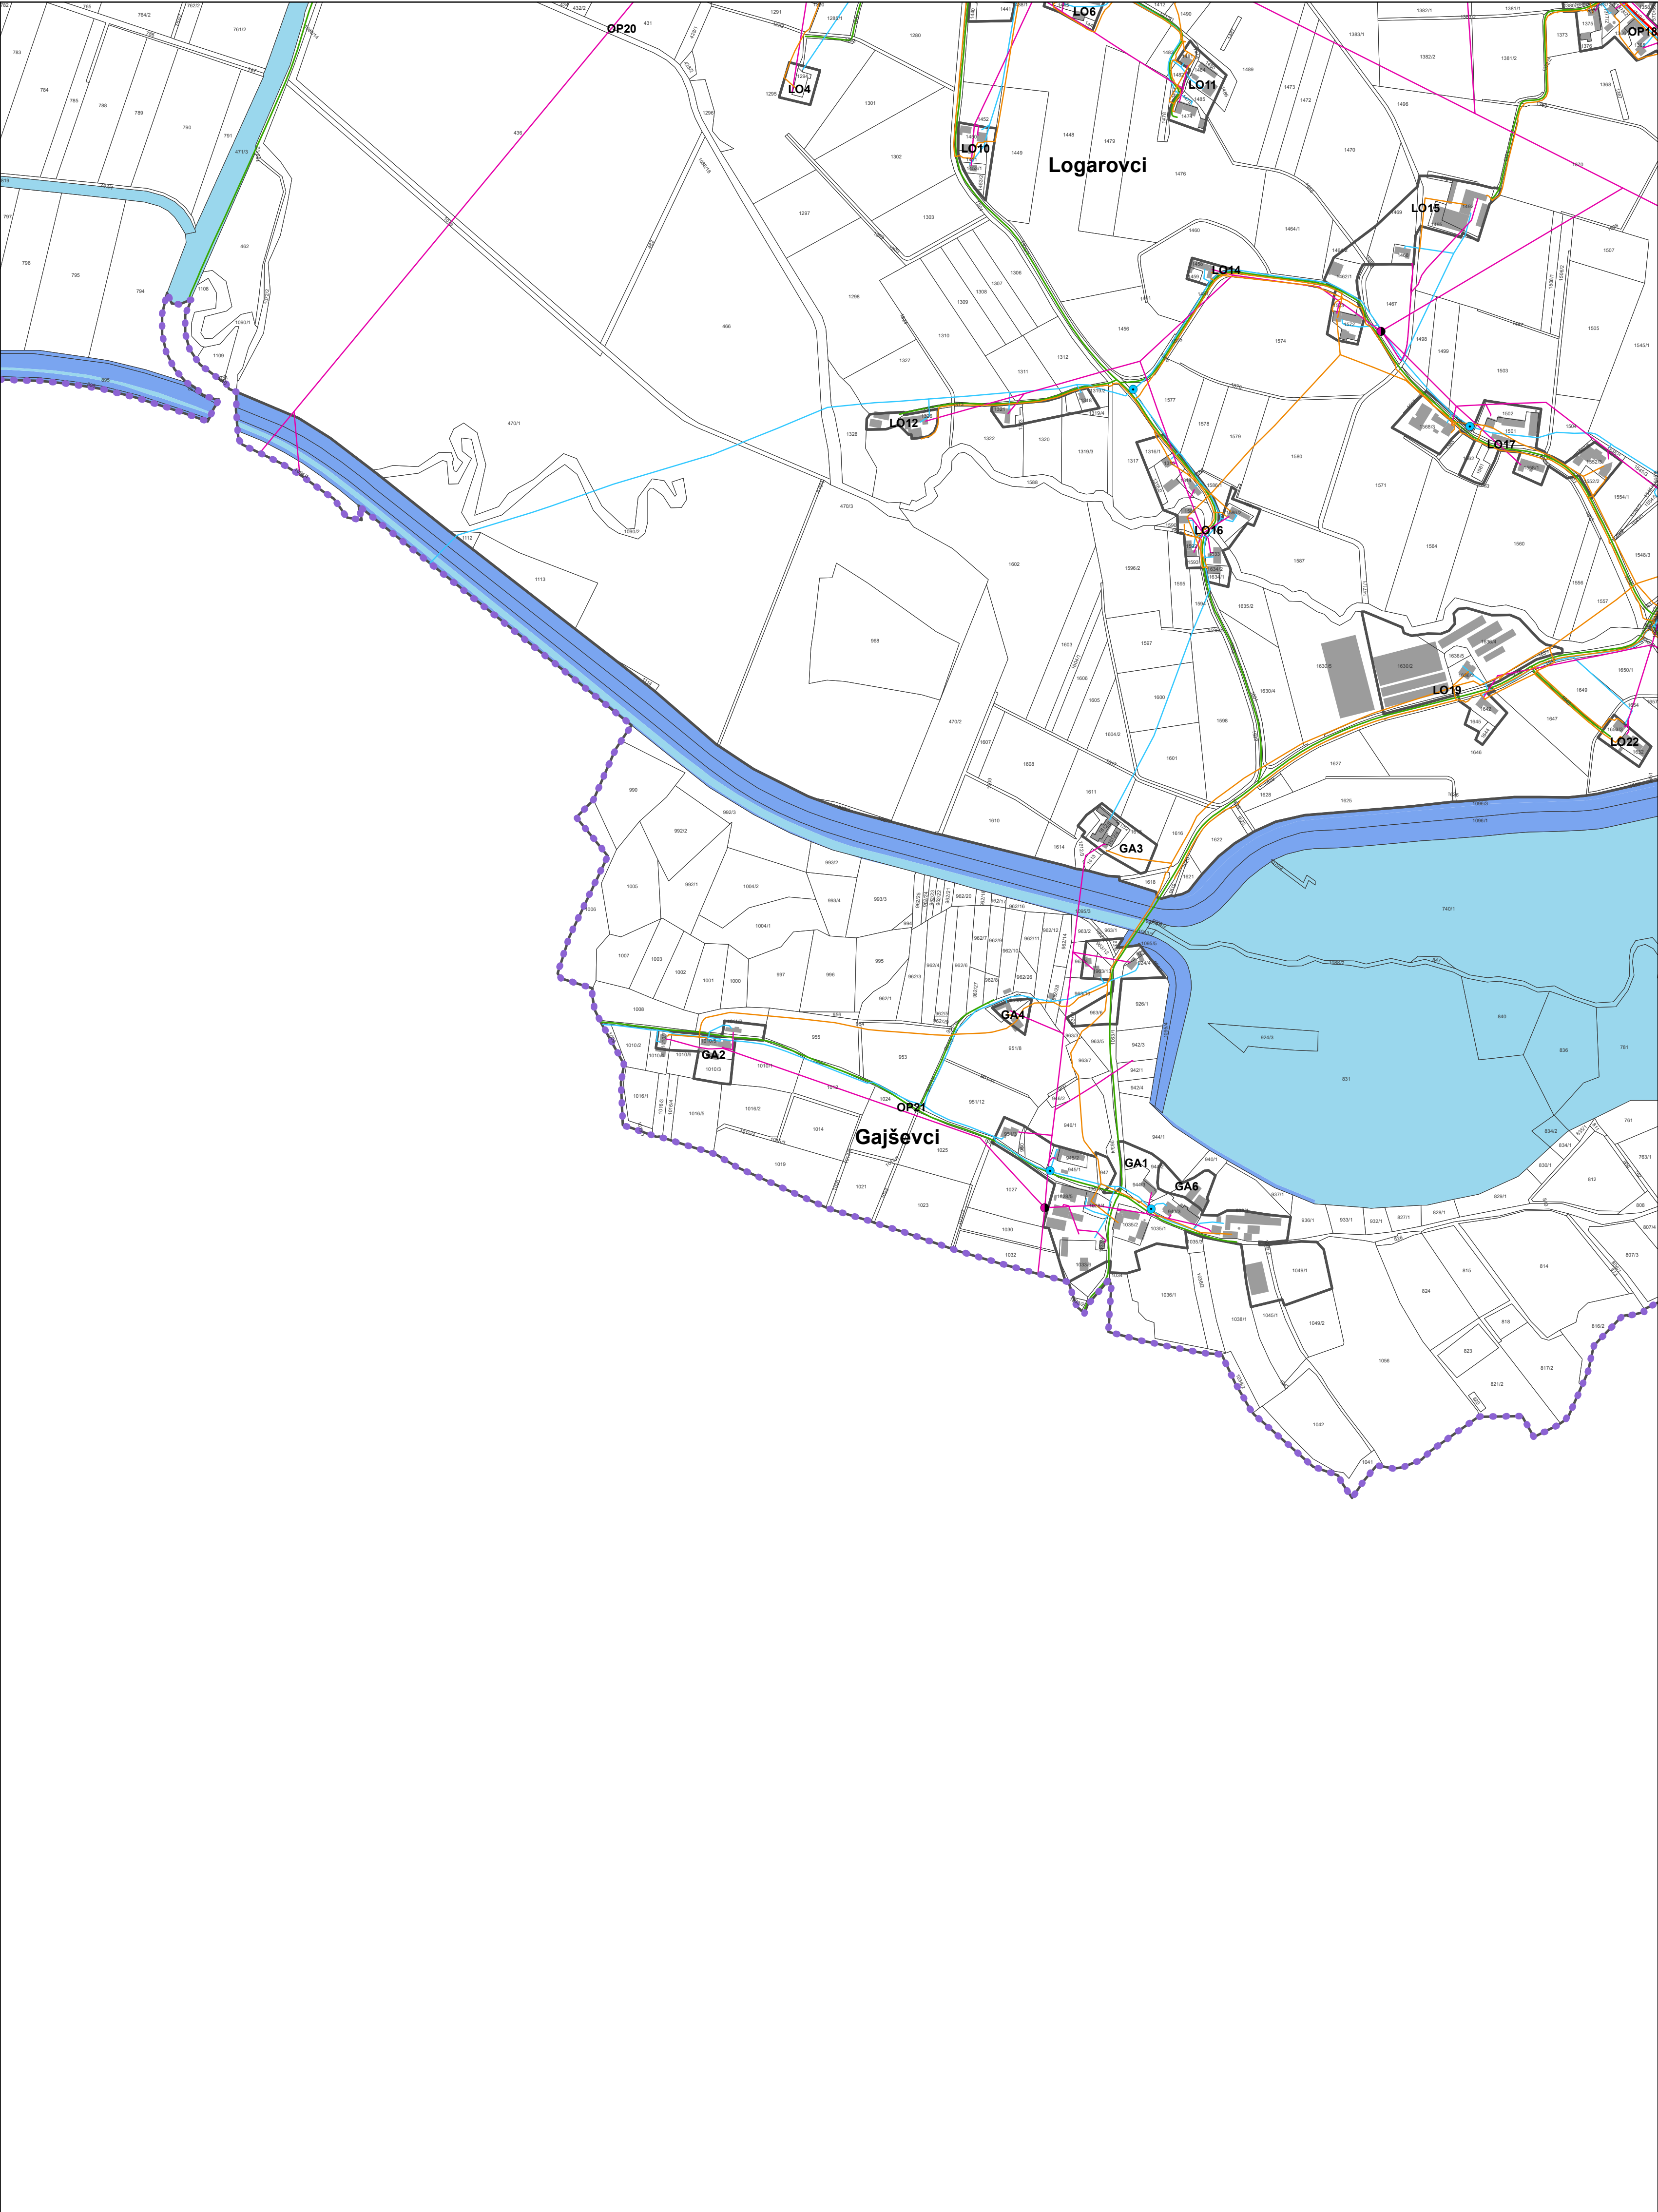

0 50 100 200 300 400 500 m

Vir: ZKN 16.11.2025 (GURS), OPN Križevci


M = 1:5.000



0 50 100 200 300 400 500 m

Vir: ZKN 16.11.2025 (GURS), OPN Križevci


M = 1:5.000

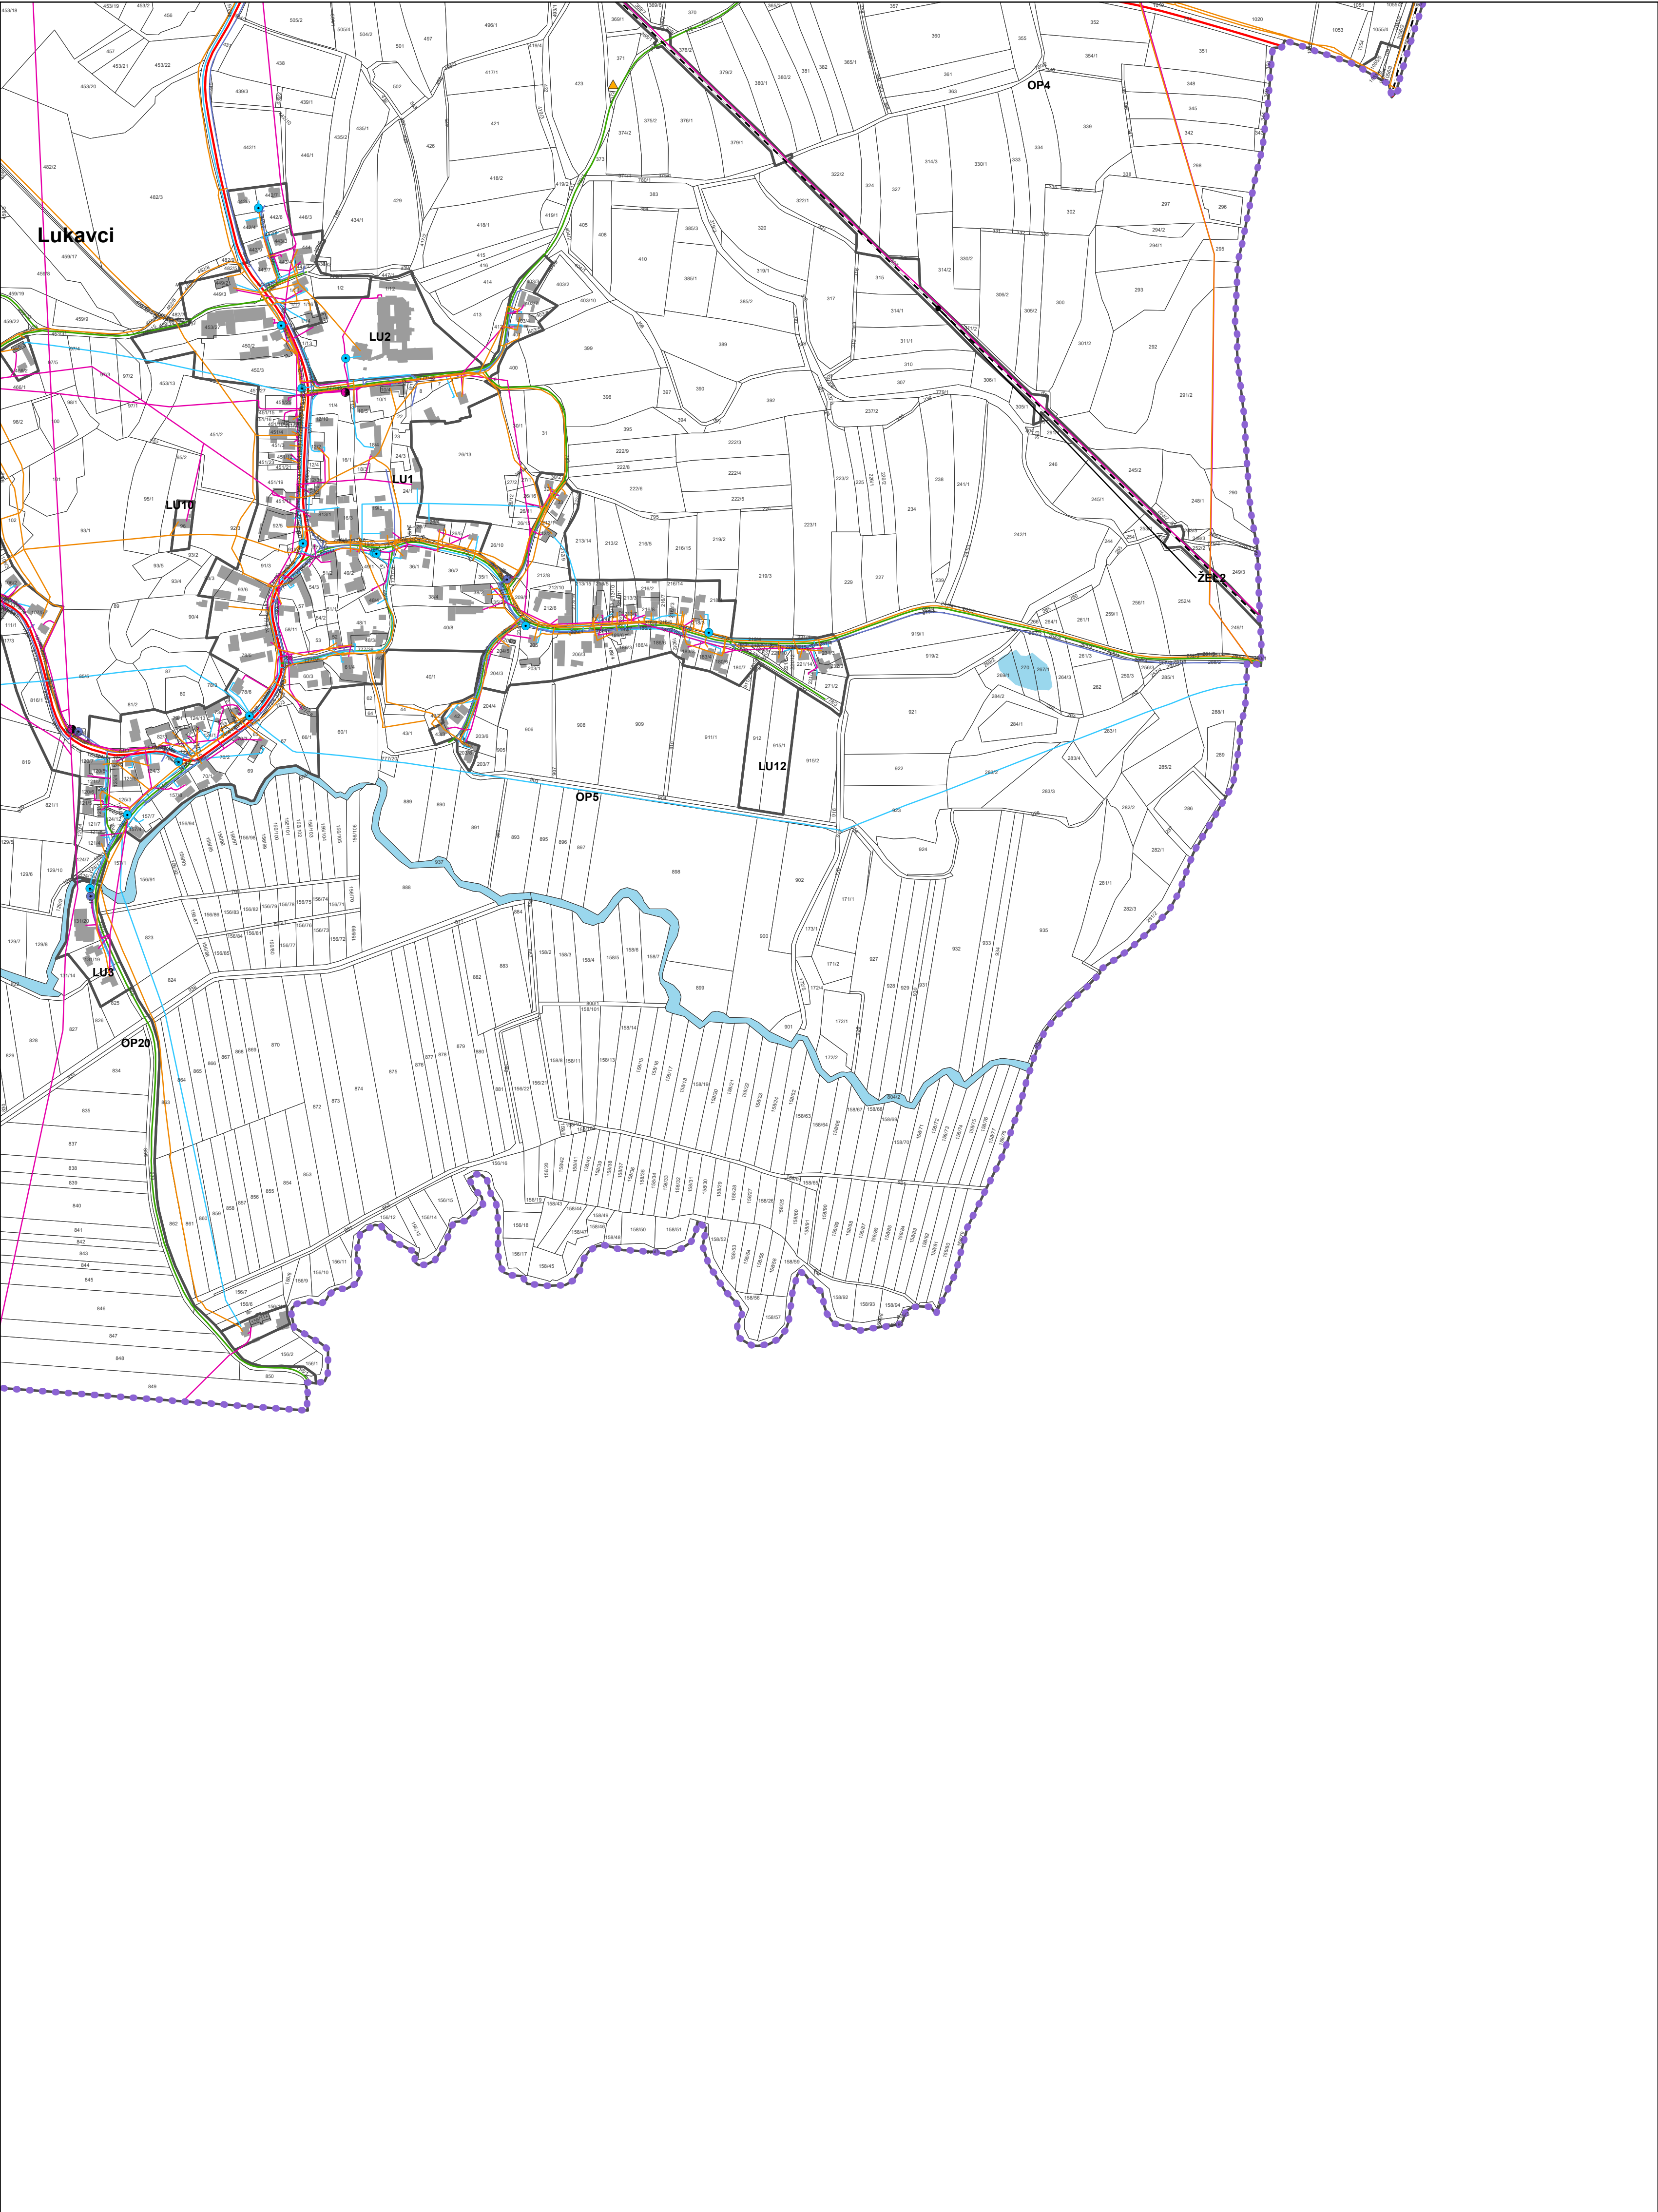

0 50 100 200 300 400 500 m

Vir: ZKN 16.11.2025 (GURS), OPN Križevci

M = 1:5.000

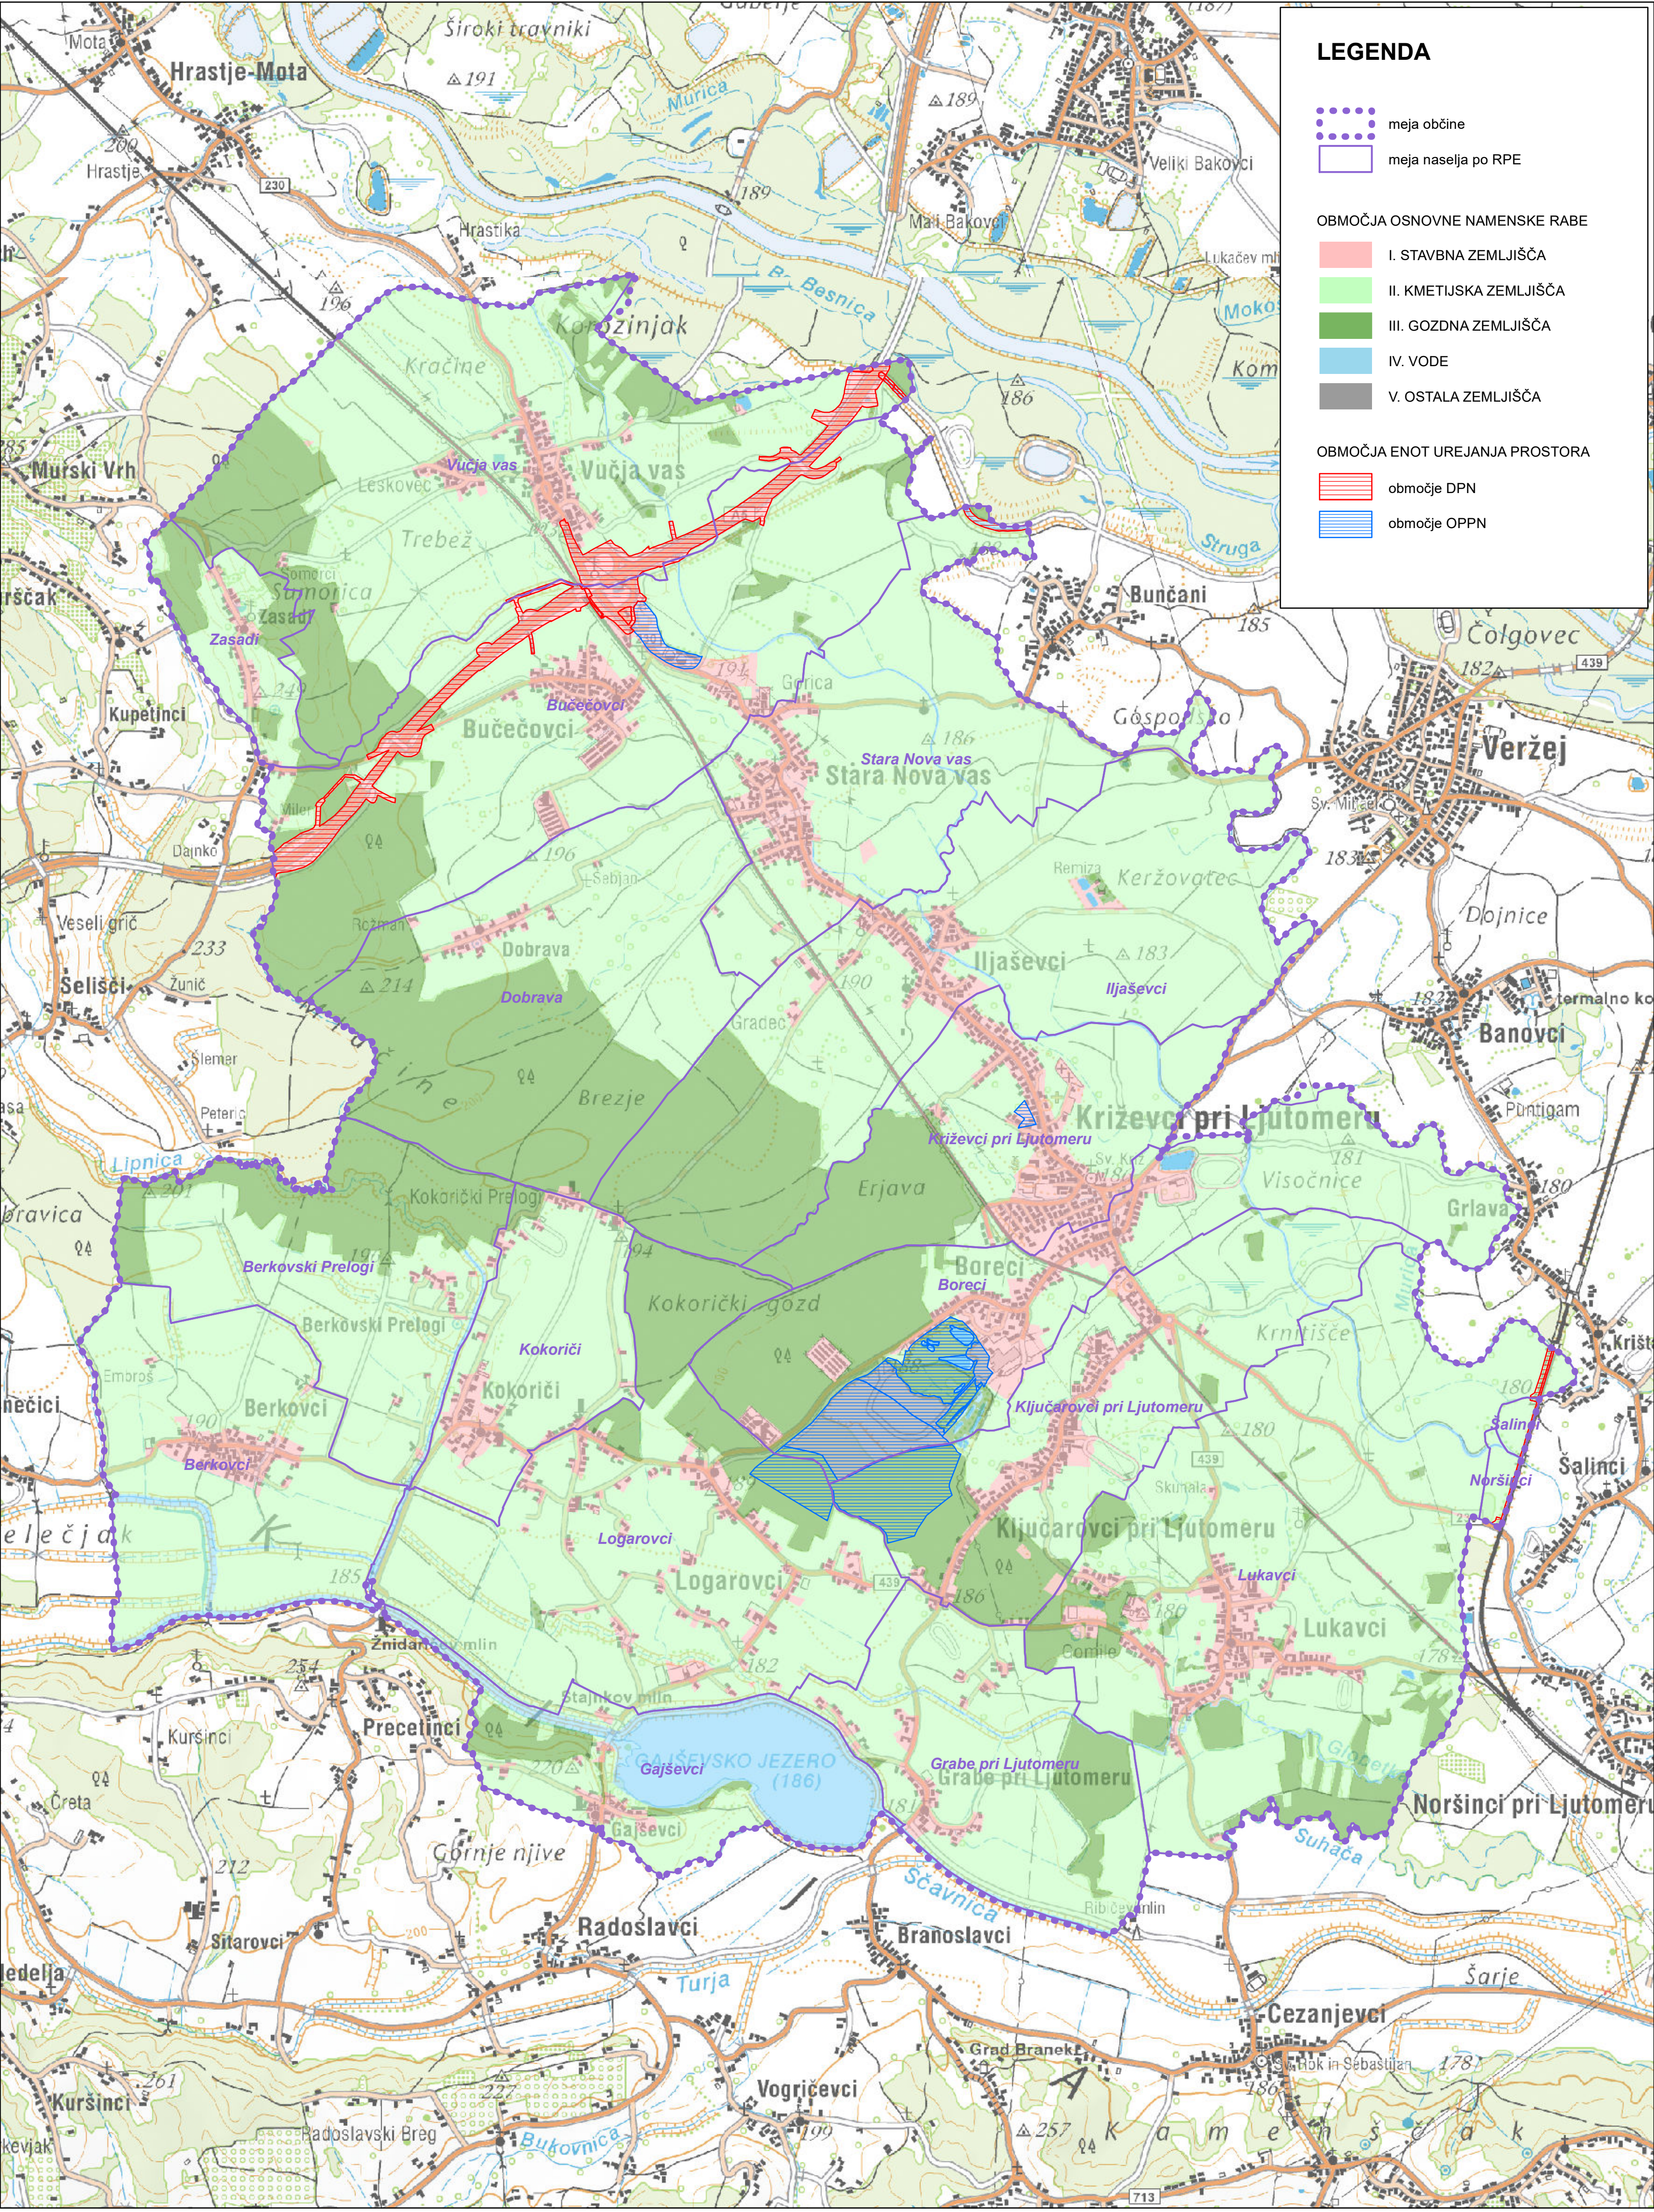


0 250 500 1.000 1.500 2.000 2.500 m

Vir: ZKN 16.11.2025 (GURS), OPN Krizevci

M = 1:20.000

LEGENDA

2. PREGLEDNA KARTA S PRIKAZOM OSNOVNE NAMENSKE RABE IN KLJUČNIH OMREŽIJ GOSPODARSKE JAVNE INFRASTRUKTURE

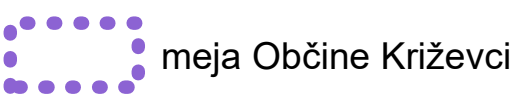

OBMOČJA OSNOVNE NAMENSKE RABE PROSTORA

- I. STAVBNA ZEMLJIŠČA
- II. KMETIJSKA ZEMLJIŠČA
- III. GOZDNA ZEMLJIŠČA
- IV. VODE
- V. DRUGA ZEMLJIŠČA


KLJUČNA OMREŽJA PROMETNE INFRASTRUKTURE

- avtoceste in hitre ceste s priključki
- ostale državne ceste
- lokalne ceste
- kolesarske in druge poti
- železnice

KLJUČNA OMREŽJA GOSPODARSKE JAVNE INFRASTRUKTURE

- cekovodi za pitno vodo
- cekovodi za odpadno vodo
- elektroenergetski vodi
- plinovodi
- komunikacijski vodi

3. PRIKAZ OBMOČIJ ENOT UREJANJA PROSTORA, OSNOVNE OZIROMA PODROBNEJŠE NAMENSKE RABE PROSTORA IN PROSTORSKIH IZVEDBENIH POGOJEV

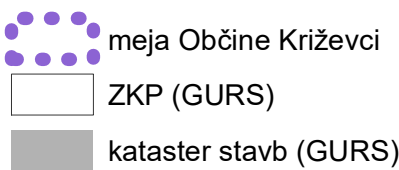

OBMOČJA PODROBNEJŠE NAMENSKE RABE PROSTORA

OBMOČJA STAVBNIH ZEMLJIŠČ

- S - OBMOČJA STANOVANJ
- SS - stanovanjske površine
- SB - stanovanjske površine za posebne namene
- SK - površine podeželijskega naselja

- C - OBMOČJA CENTRALNIH DEJAVNOSTI
- CU - osrednja območja centralnih dejavnosti

- I - OBMOČJA PROIZVODNIH DEJAVNOSTI
- IG - gospodarske cone
- IP - površine za industrijo
- IK - površine z objekti za kmetijsko proizvodnjo

- B - POSEBNA OBMOČJA
- BT - površine za turizem

- Z - OBMOČJA ZELENIH POVRŠIN
- ZS - površine za oddih, rekreacijo in šport
- ZP - parki
- ZD - druge urejene zelene površine
- ZK - pokopališča

- P - OBMOČJA PROMETNIH POVRŠIN
- PC - površine cest
- PŽ - površine železnic
- PO - ostale prometne površine

- O - OBMOČJA OKOLJSKE INFRASTRUKTURE

- A - POVRŠINA RAZPRŠENE POSELITVE

- razpršena gradnja/zemljišče pod stavbo (informacija o dejanskem stanju)

OBMOČJA KMETIJSKIH ZEMLJIŠČ

- K1 - NAJBOLJŠA KMETIJSKA ZEMLJIŠČA
- K2 - DRUGA KMETIJSKA ZEMLJIŠČA

OBMOČJA GOZDNIH ZEMLJIŠČ

- G - GOZDNA ZEMLJIŠČA

OBMOČJA VODA

- VC - CELINSKE VODE
- VI - OBMOČJA VODNE INFRASTRUKTURE


OBMOČJA DRUGIH ZEMLJIŠČ

- LN - površine nadzemnega pridobivalnega prostora

- Meja območja enote urejanja prostora
- Meja manjšega območja znotraj enote urejanja prostora
- OPPN Veljavni občinski podrobní prostorski načrt
- DPA Veljavni državni prostorski načrt

OBČINA KRIŽEVCI

4. PRIKAZ OBMOČIJ ENOT UREJANJA PROSTORA IN GOSPODARSKE JAVNE INFRASTRUKTURE

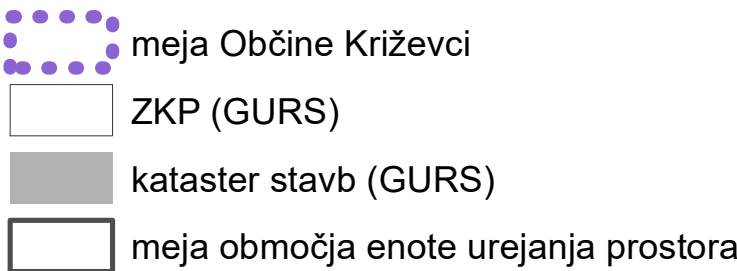

obstoječe/predvideno PROMETNA INFRASTRUKTURA

- avtoceste in hitre ceste s priključki
- ostale državne ceste
- lokalne ceste
- javne, kolesarske in druge poti
- železnice

obstoječe/predvideno



Komunikacijski vodi in energetski vodi, vodi okoljske infrastrukture ter drugi gradbeno inženirski objekti

- cekovodi za pitno vodo
- cekovodi za odpadno vodo
- elektroenergetski vodi
- plinovodi
- komunikacijski vodi

- VO - zadrževalnik
- VP - objekti vodne infrastrukture

obstoječe/predvideno



Komunalne naprave

- VP - vodohran
- VP - zajetje
- VP - črpališče
- VP - objekti vodne infrastrukture
- VO - črpališče
- DV - transformatorska postaja
- P - vstopno izstopna čistilna naprava
- T - antenski stolp
- T - antena